



LEGENDA PANNELLI

	PANNELLI IN METACRILATO
	PANNELLI IN LEGNO
	PANNELLI IN POLICARBONATO
	PANNELLI DI BASE PREFABBRICATI

FONDAZIONE TIPO SCALA 1:10

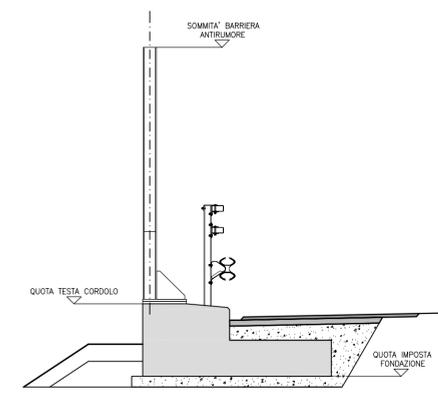

PROFILO LONGITUDINALE
 SCALA LUNGHEZZE 1:500
 SCALA ALTEZZE 1:50

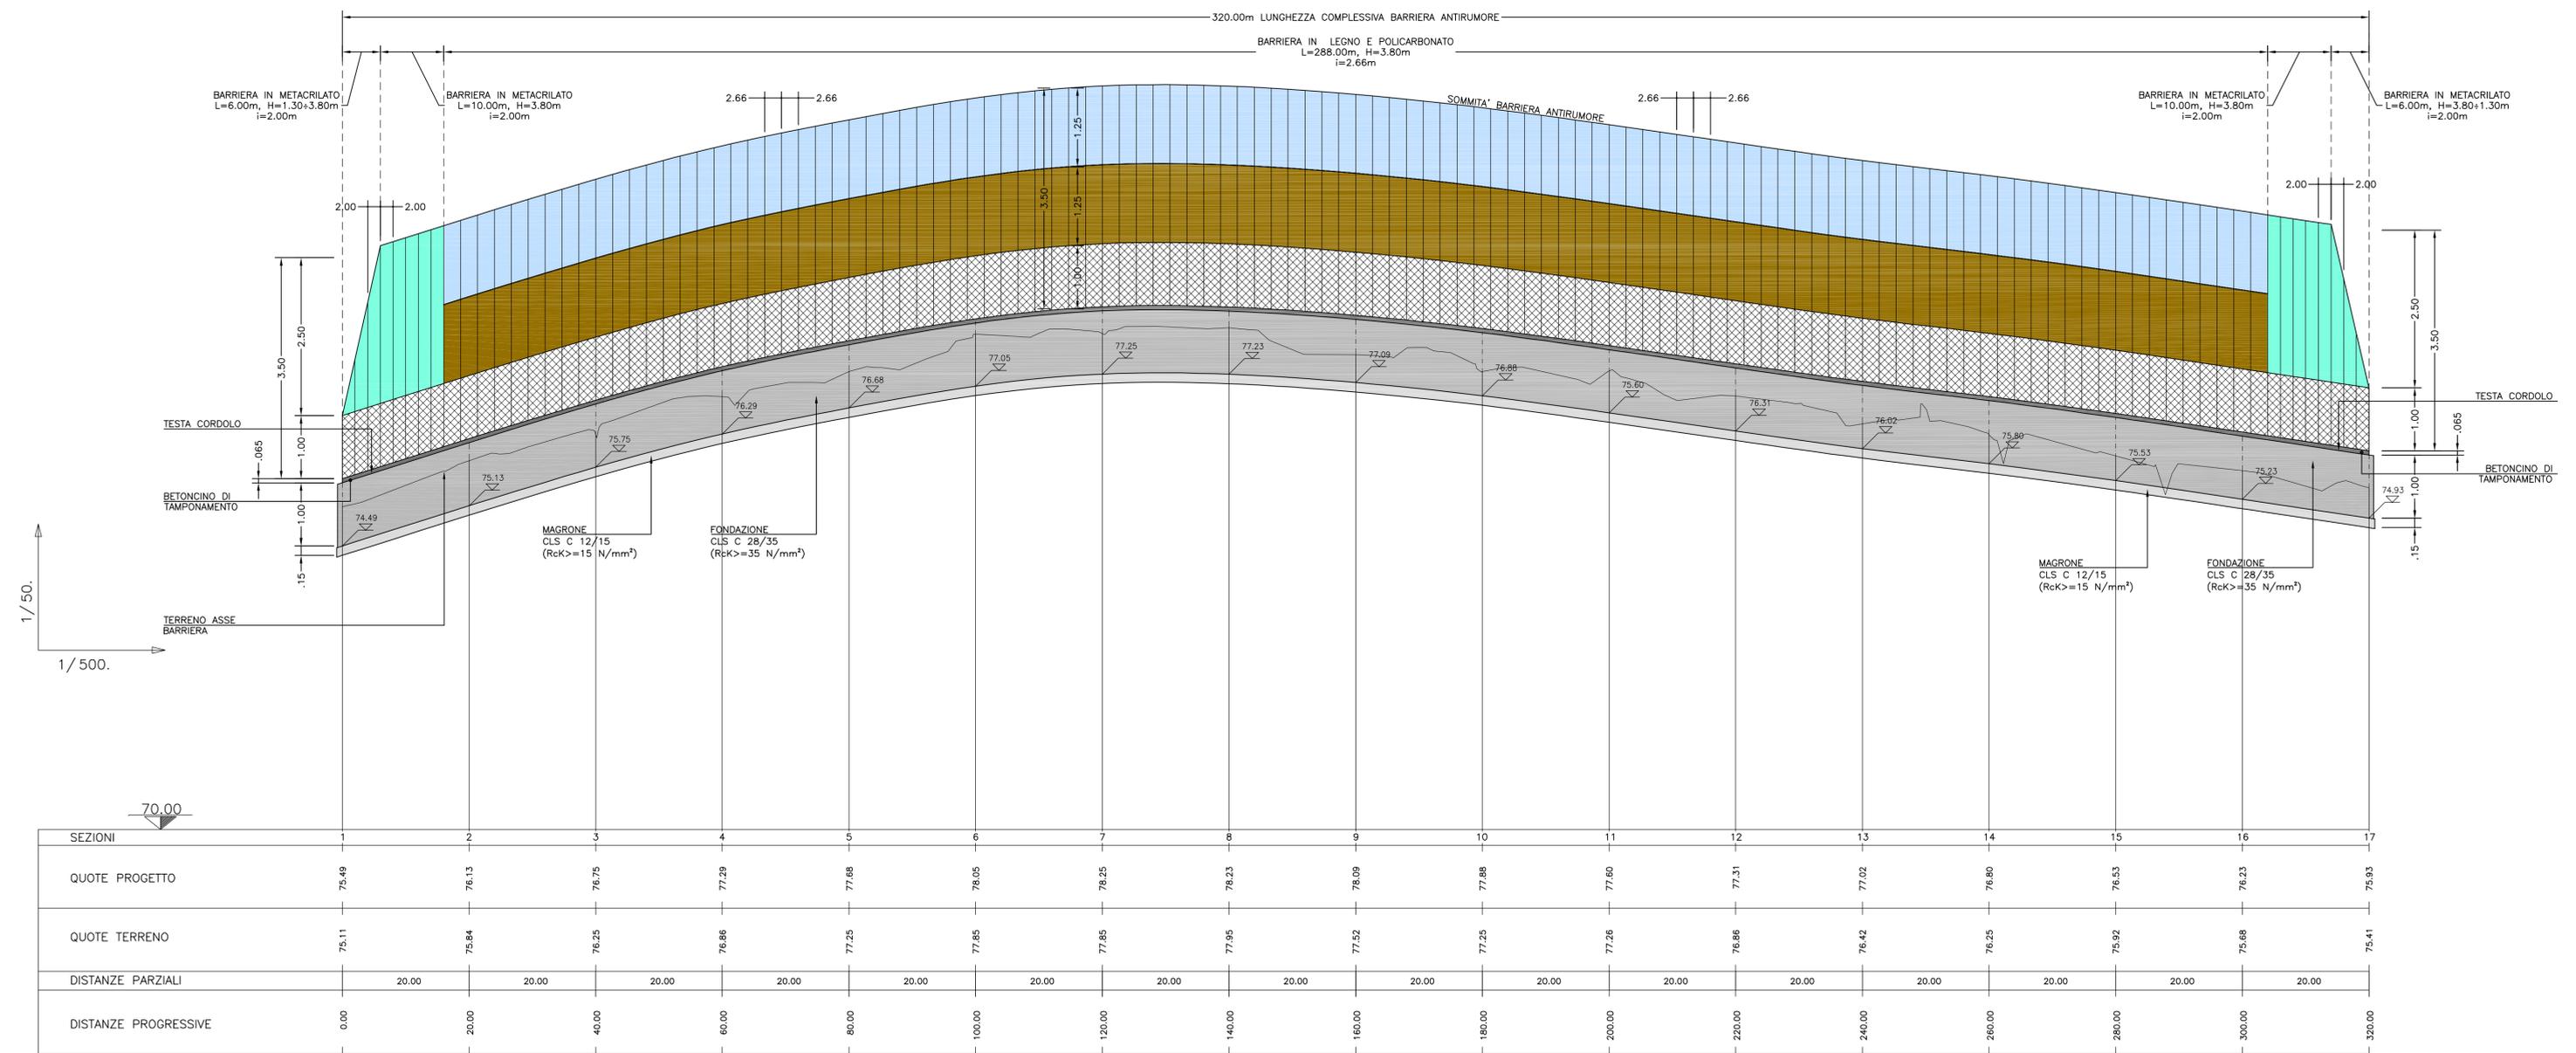

SOCIETA' PER AZIONI AUTOSTRADA DEL BRENNERO - TRENTO

autostrada del brennero

REALIZZAZIONE DELLA TERZA CORSIA NEL TRATTO COMPRESO TRA VERONA NORD (KM 223) E L'INTERSEZIONE CON L'AUTOSTRADA A1 (KM 314)

RECEPIMENTO PRESCRIZIONI DECRETO DI COMPATIBILITA' AMBIENTALE

D	INTERVENTI A PROTEZIONE DELL'ABITATO DI CASELLE
4	BARRIERA B228+003N "PISTA SVINCOLO MODENA-VENEZIA" PROFILO LONGITUDINALE SCALA 1:50/1:500

0	april' 12	EMISSIONE	A. Bertoldi	M. Brugnolli	C. Costa
REVISIONE:	DATA:	DESCRIZIONE:	REDAZIONE:	VERIFICA:	APPROVAZIONE:
DATA PROGETTO:	FEBBRAIO 2012				
NUMERO PROGETTO:	16/12				

**DIREZIONE
TECNICA
GENERALE**

ORDINE DEGLI INGEGNERI DELLA PROV. DI BOLZANO
Dott. Ing. CARLO COSTA
Nr. 891
INGENIEURKAMMER DER PROVINZ BOZEN