

# PROGETTO APPROVATO

FRUTTETO

FRUTTETO

Pozzetto di rilancio  
Centralina Meteo e per  
il monitoraggio della falda

QEG

Pozzetto di rilancio

QEPR

Stoccaggio provvisorio

Canaletta perimetrale

Strada perimetrale

Fosso di guardia

Siepe perimetrale

Recinzione

Cancello scorrevole

UFFICI

PESA

Ingresso


Lavaggio gomme

LOTTO 5


Ø125

Ø275

Pozzo di ricollo  
per il 110

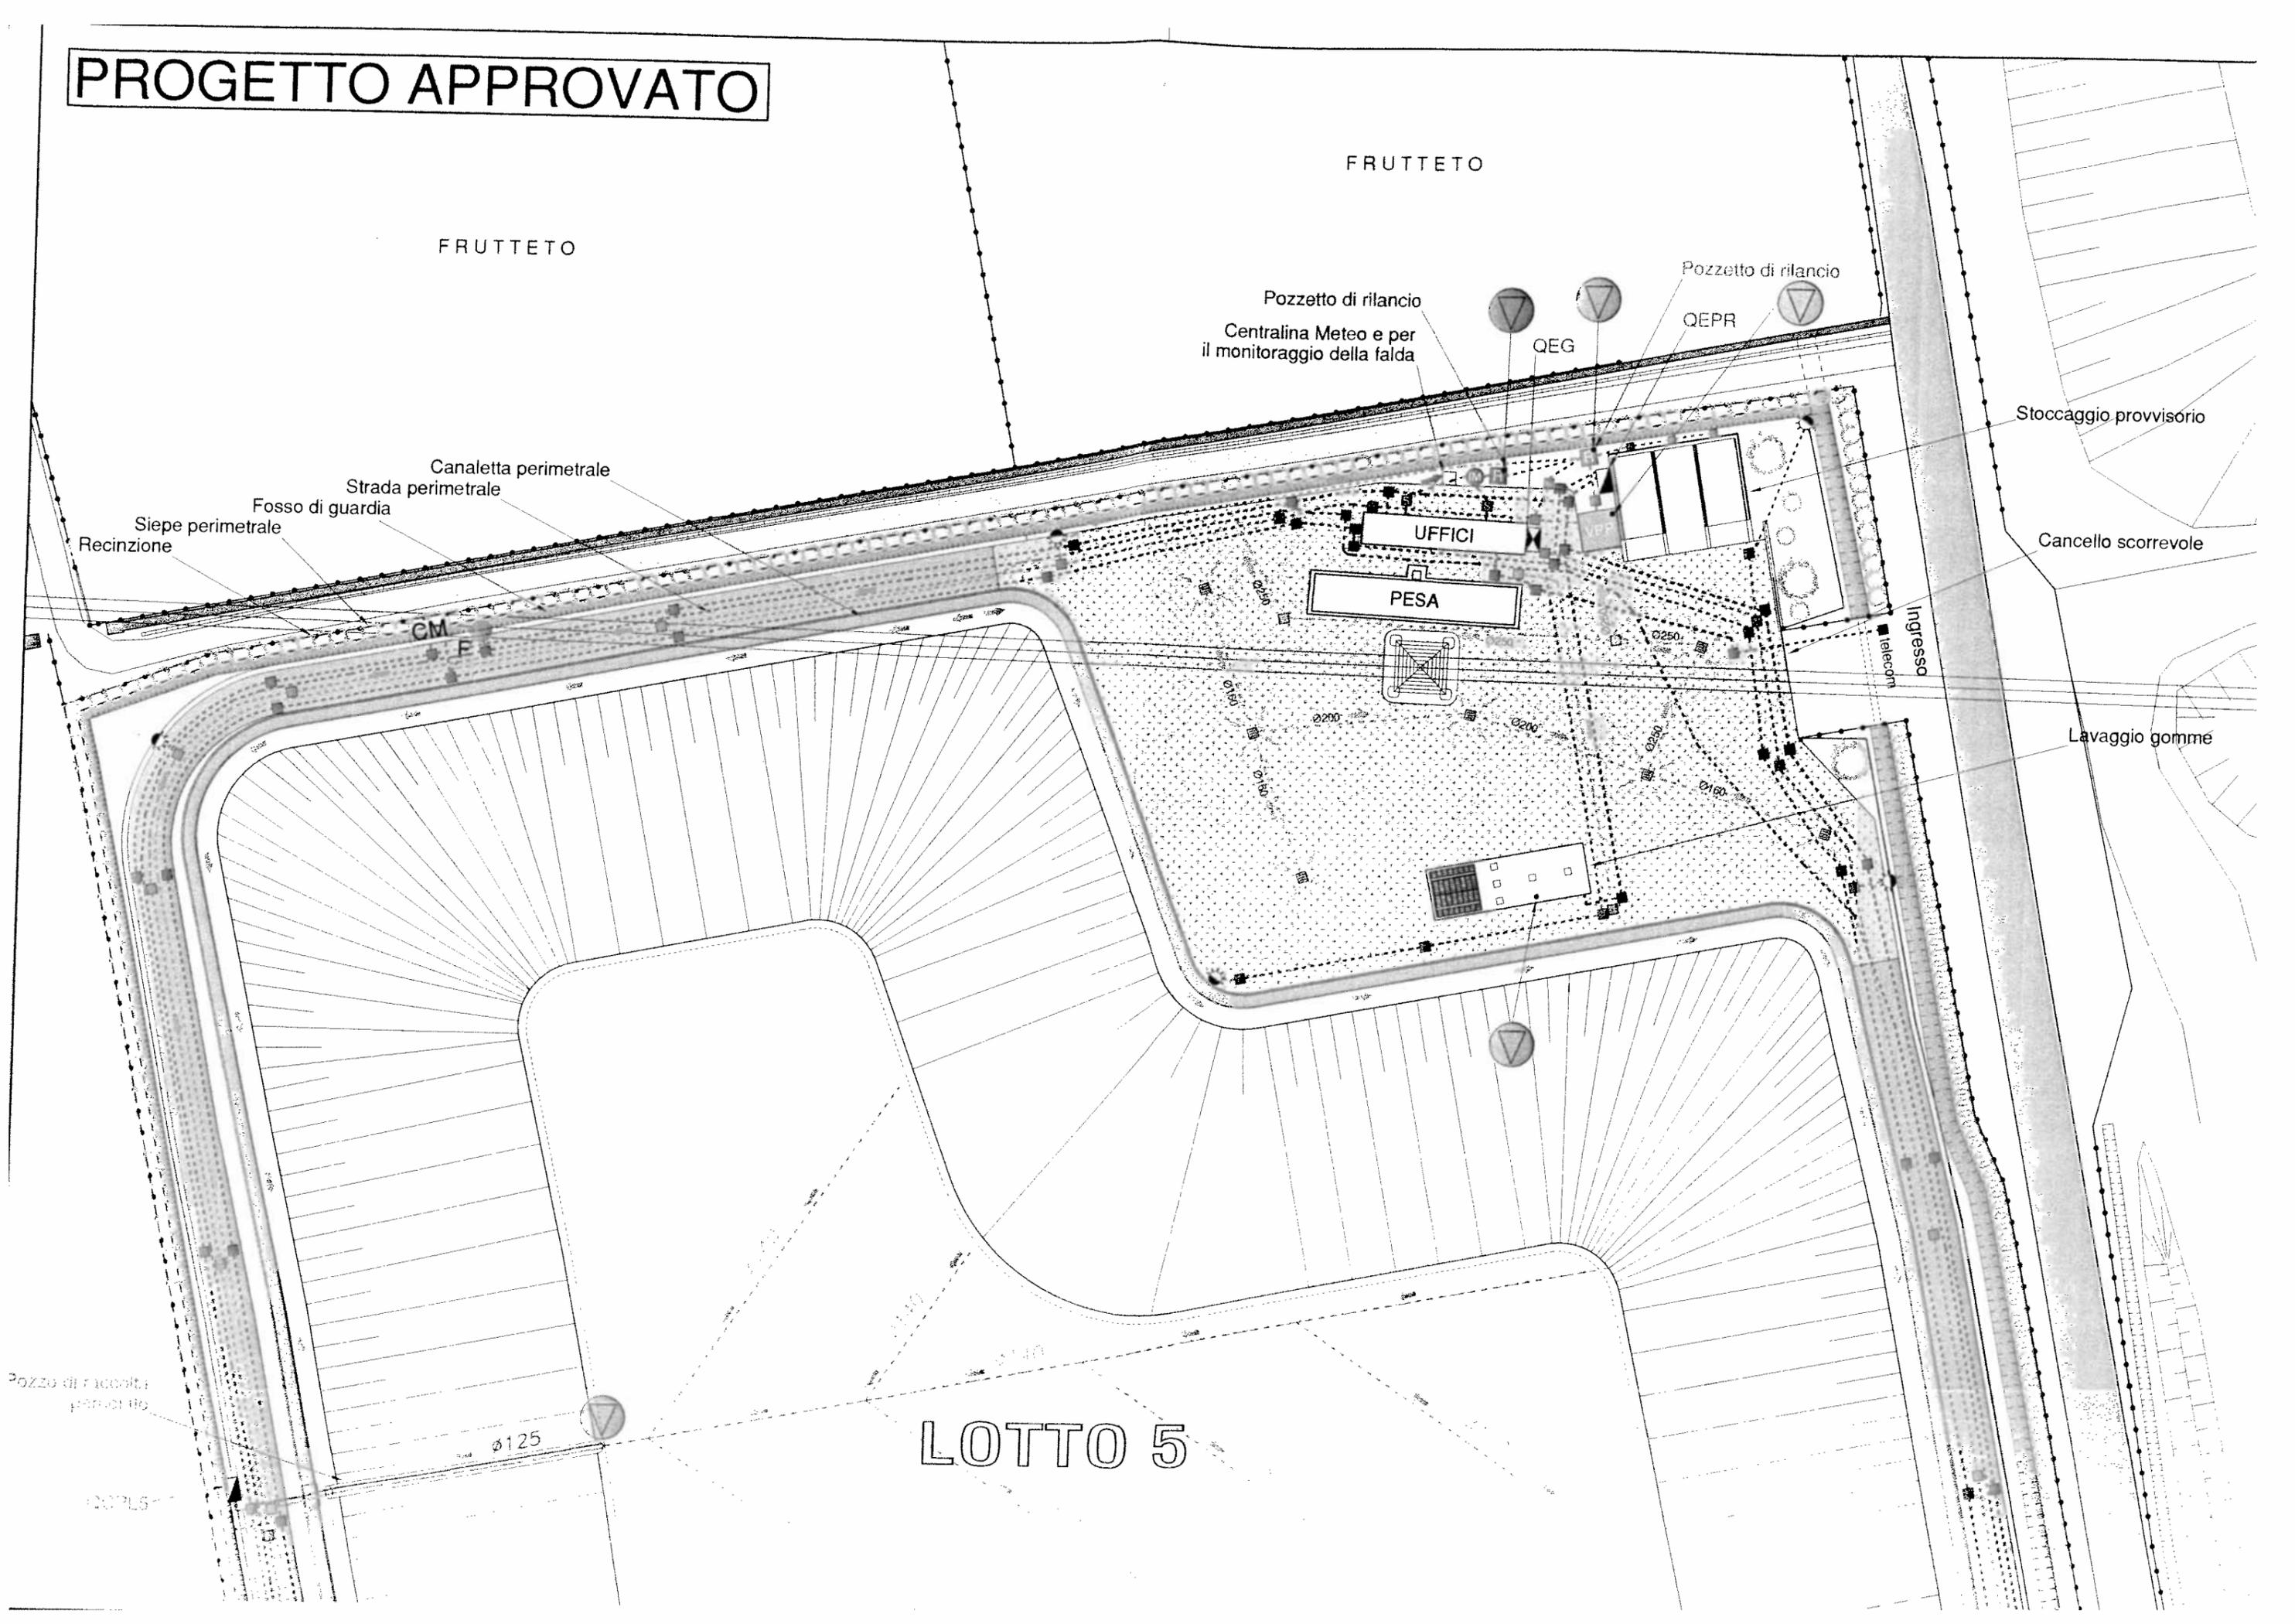

# MODIFICHE NON SOSTANZIALI

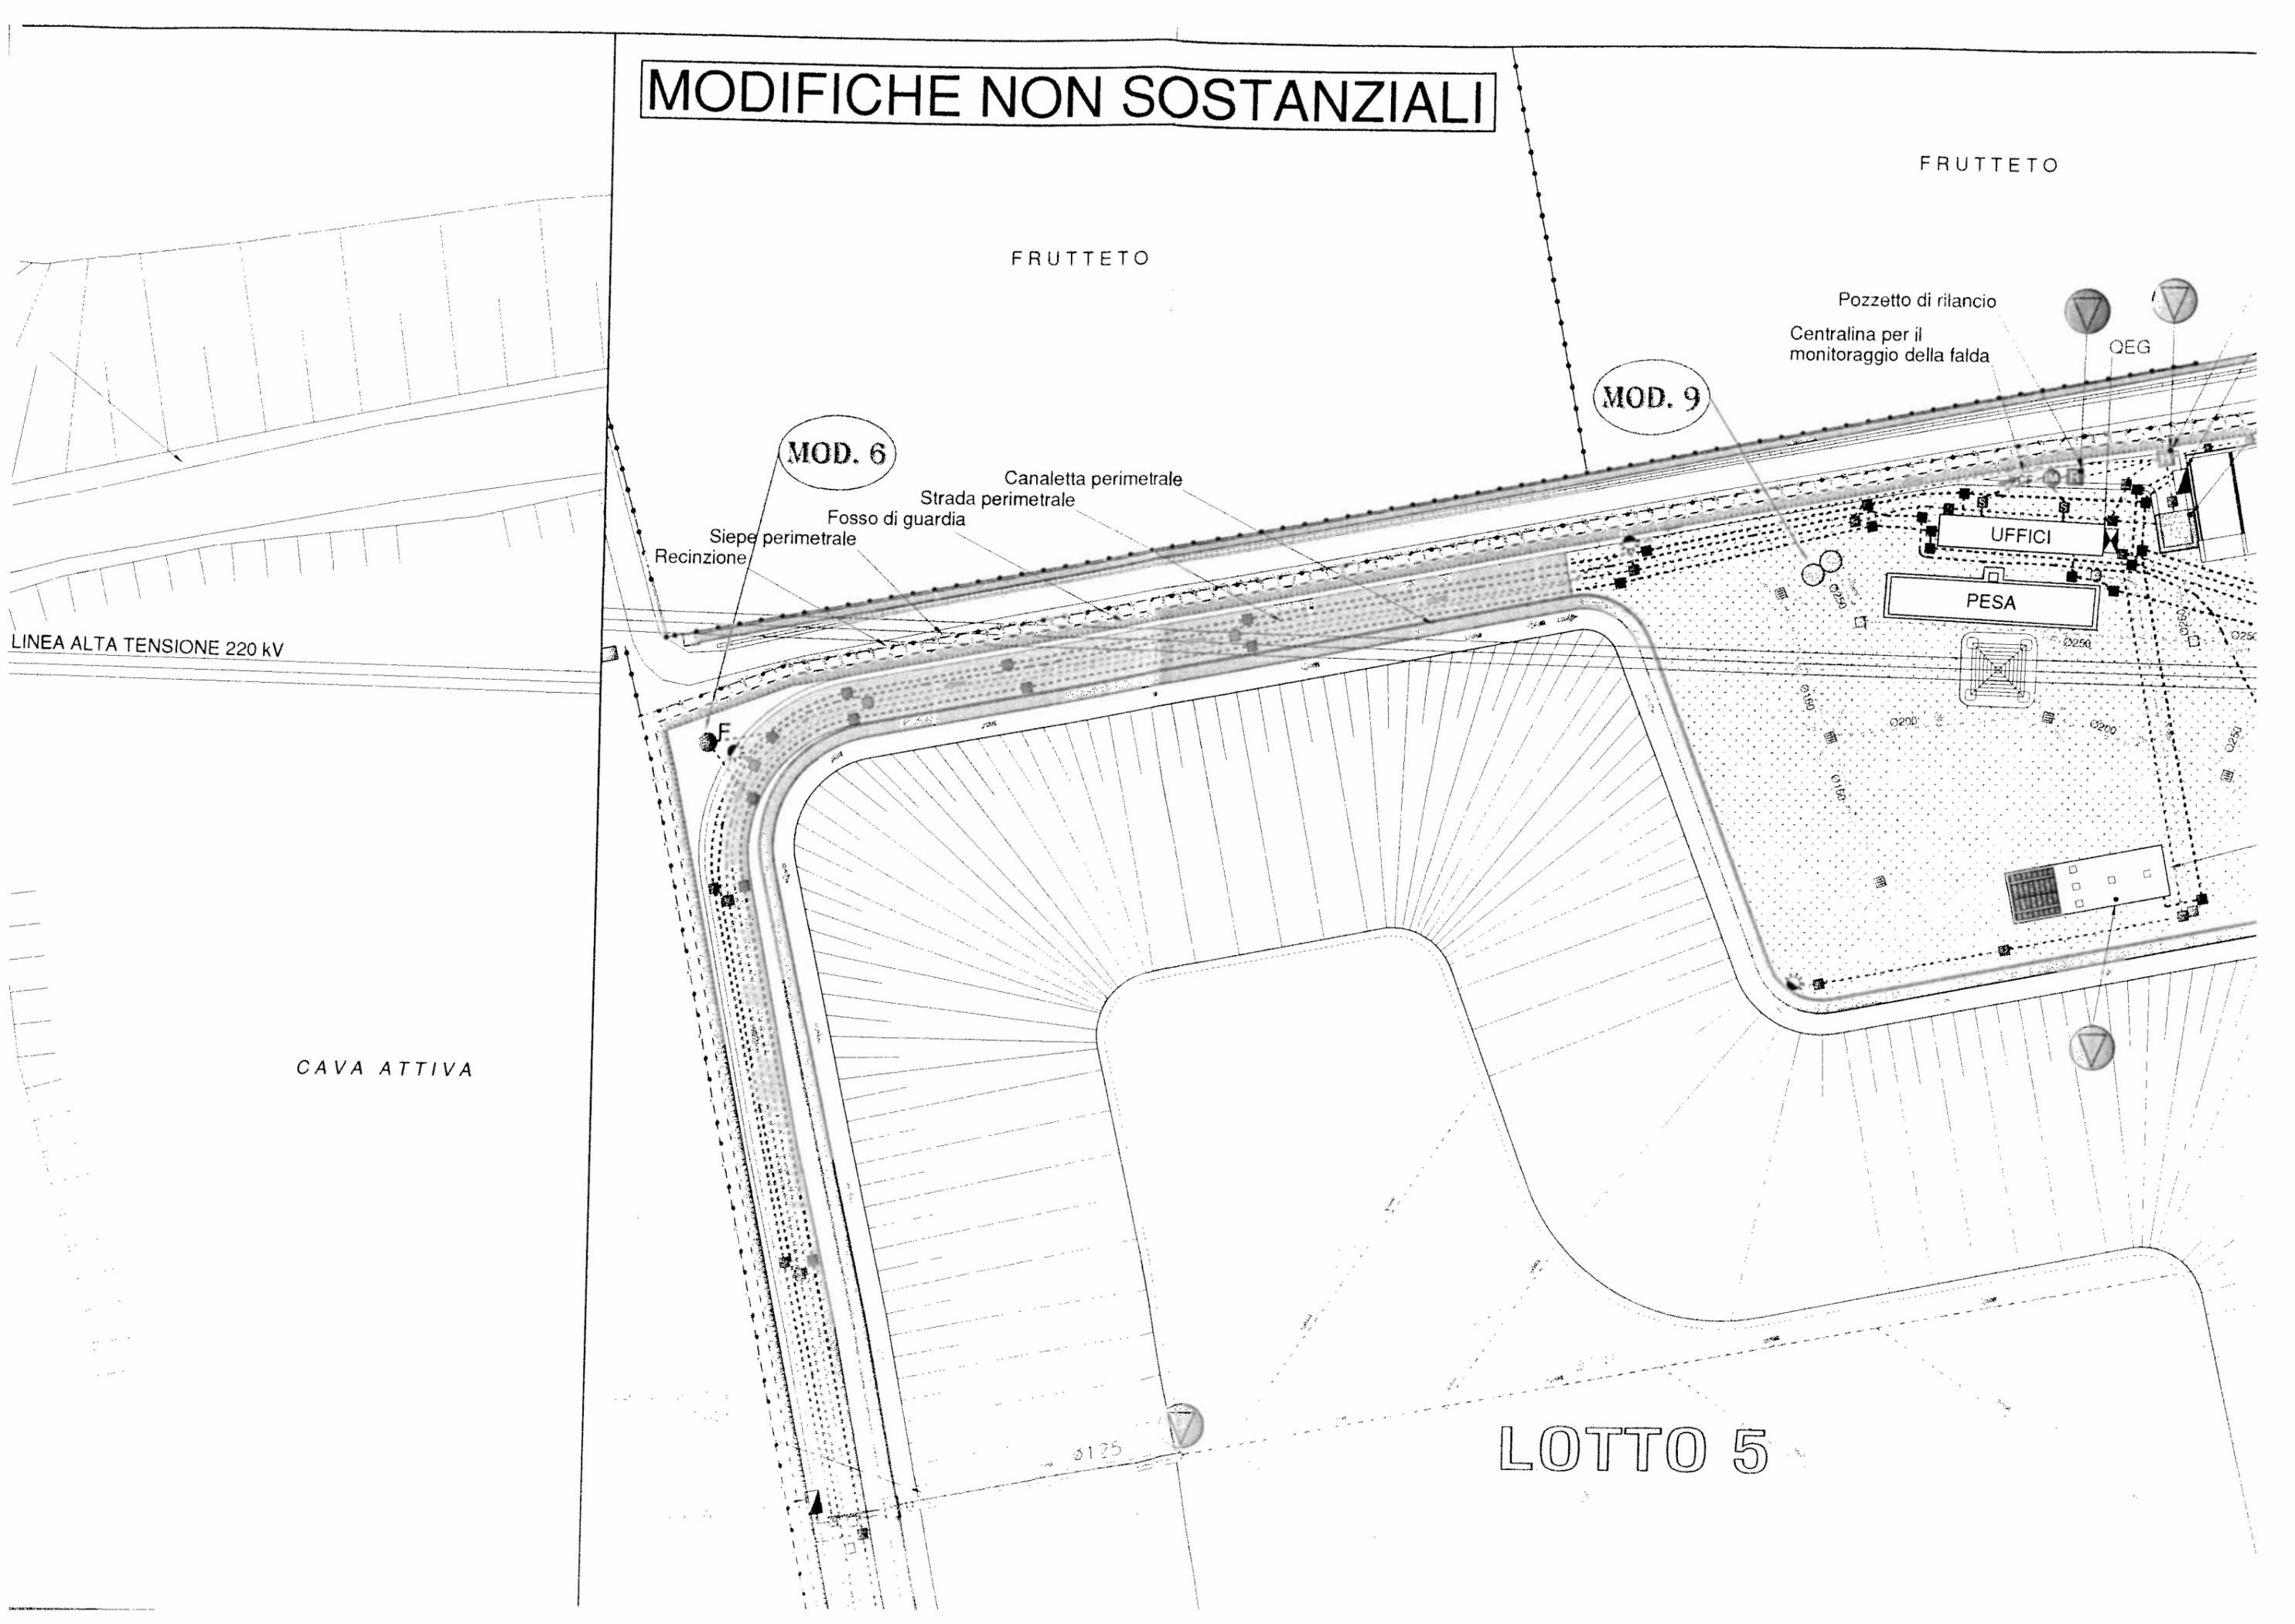

FRUTTETO

FRUTTETO

Pozzetto di rilancio  
Centralina per il  
monitoraggio della falda

QEG

MOD. 9

MOD. 6

Recinzione  
Siepe perimetrale  
Fosso di guardia  
Strada perimetrale  
Canaletta perimetrale

UFFICI


PESA

LINEA ALTA TENSIONE 220 kV

CAVA ATTIVA

LOTTO 5

5125

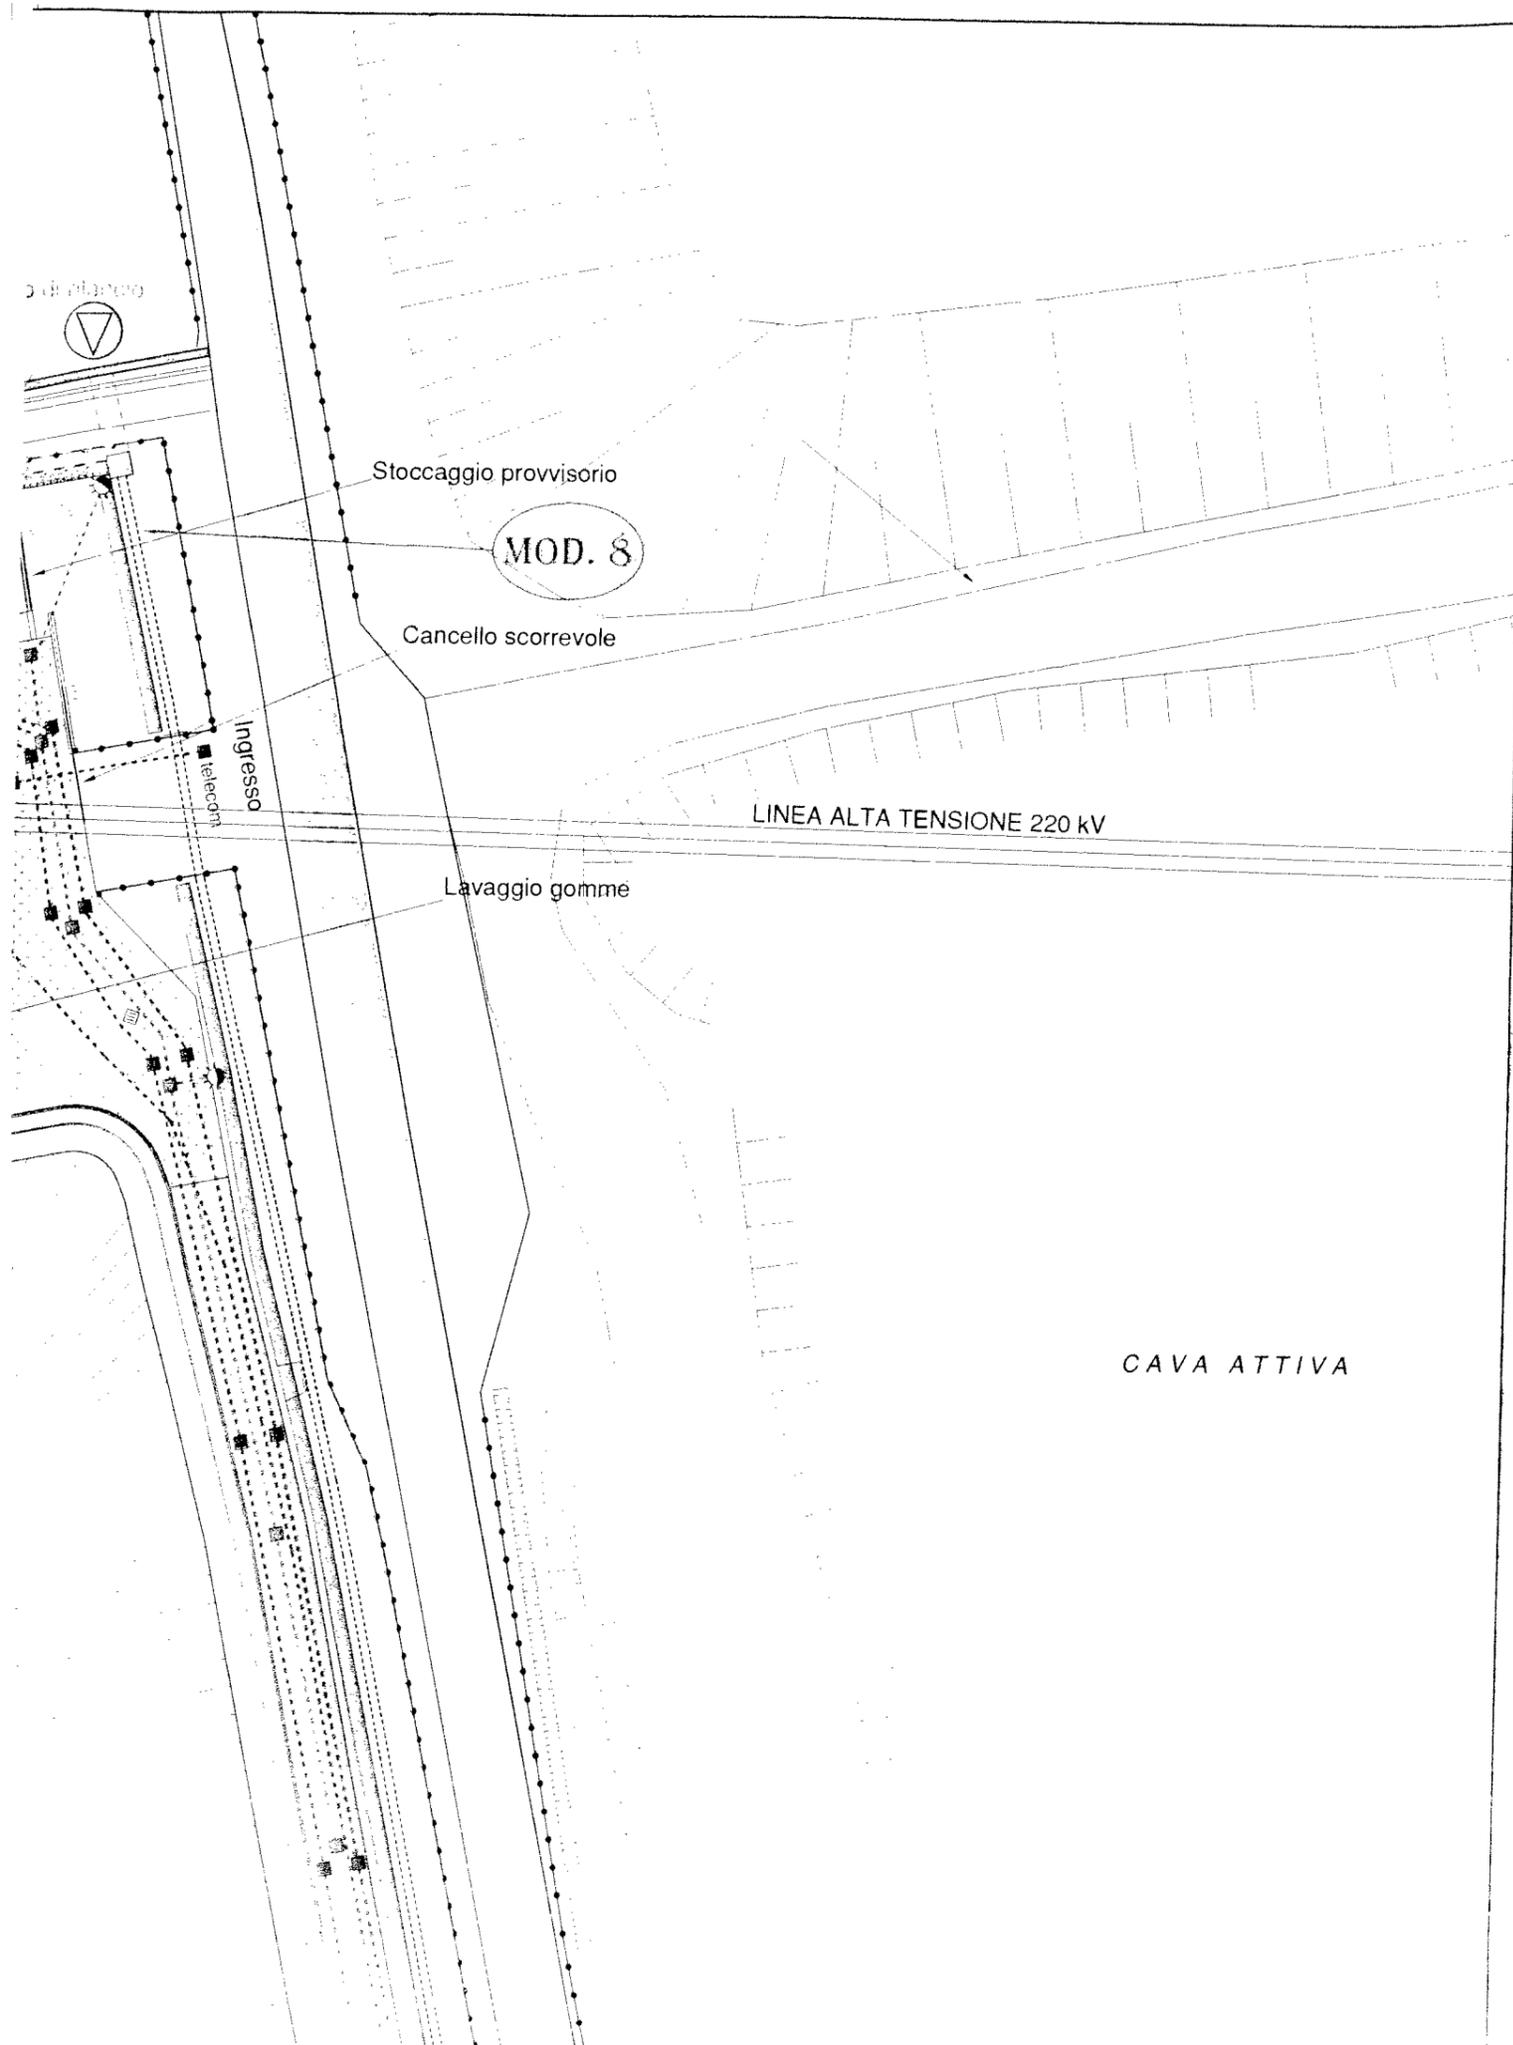

### Legenda

- Recinzione
- Scarpata
- Curve di livello principali (e=1m)
- Curve di livello secondarie (e=0,5m)
- Canalette in calcestruzzo
- Fosso di guardia
- Pavimentazioni in asfalto
- Pavimentazioni in calcestruzzo
- Aree verdi
- Strade sterrate
- Seminativi
- Piezometri di controllo falda
- CF Centralina di monitoraggio falda
- CM Centralina meteo
- CP Centralina monitoraggio polveri
- AO Impianto di abbattimento odori

MOD. 3 Modifiche non sostanziali

### PLANIMETRIA SOTTOSERVIZI

#### Sistema di raccolta acque meteoriche

- Canaletta in calcestruzzo
- Area in cui è effettuata la raccolta della prima pioggia
- Vasca di raccolta acque di prima pioggia
- Tubazione interrata
- Pozzetto di raccordo
- Pozzetto con caditoia
- Pompa di sollevamento
- Pozzo disperdente

#### Sistema di smaltimento acque nere

- Tubazione interrata
- Pozzetto di raccordo
- Pozzetto con sifone tipo Firenze
- Vasca IMHOFF
- Pozzetto di rilancio alla linea del percolato
- Pompa di sollevamento

#### Sistema di raccolta percolato

Rudere

Pozzo di raccolta percolato

QCPL4

Pozzo di raccolta percolato


QCPL3

LOTTO 4


LOTTO 3

LOTTO 2



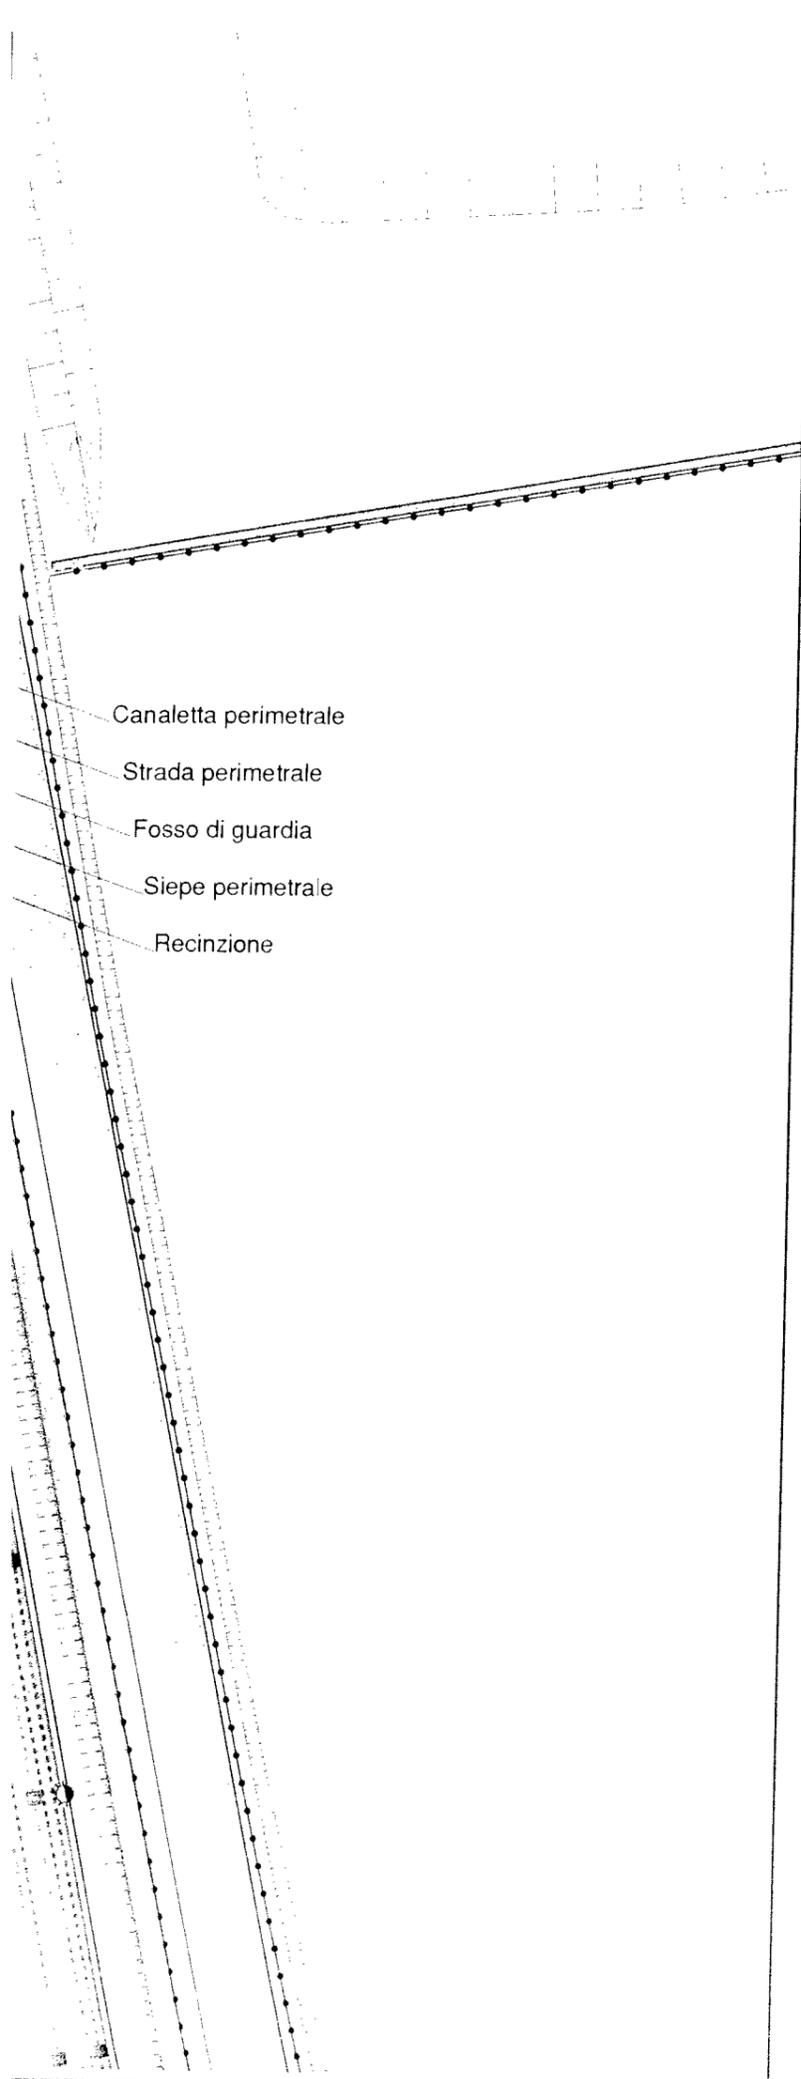

- Canaletta perimetrale
- Strada perimetrale
- Fosso di guardia
- Siepe perimetrale
- Recinzione

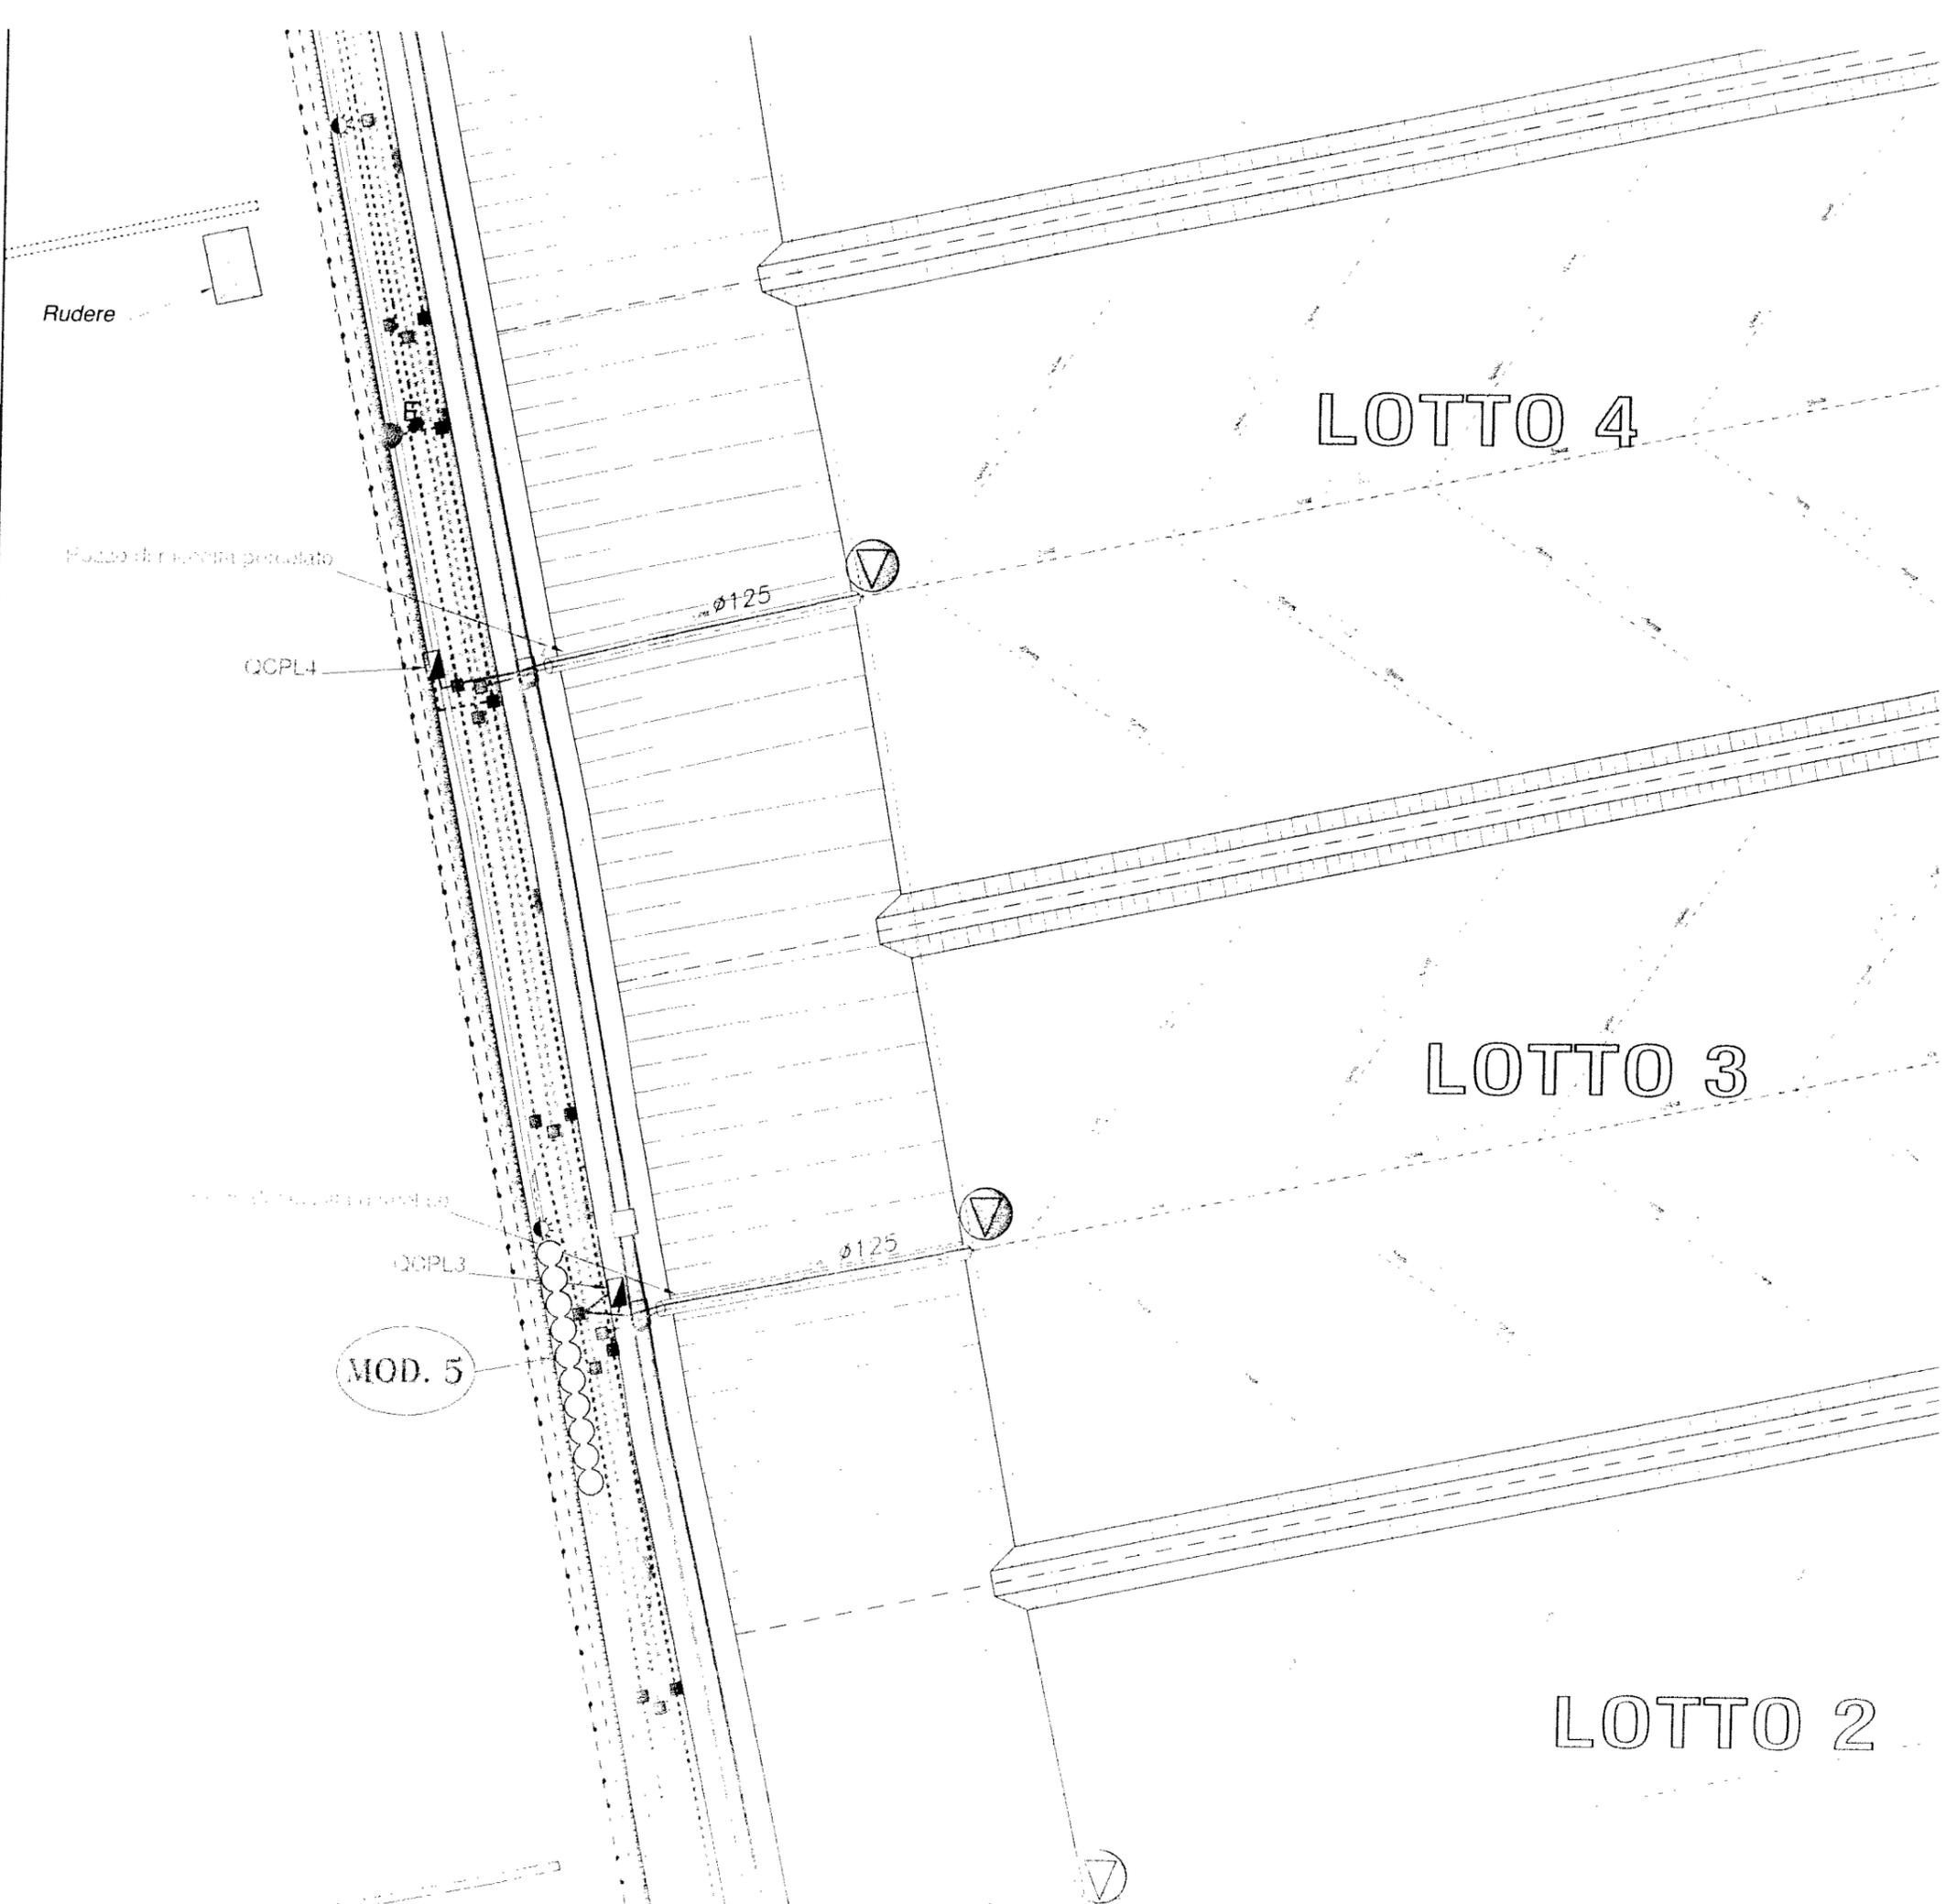

Rudere

Fosso di guardia percolato

QCPL4

ø125

Fosso di guardia percolato

QCPL3


MOD. 5

ø125

LOTTO 4

LOTTO 3

LOTTO 2

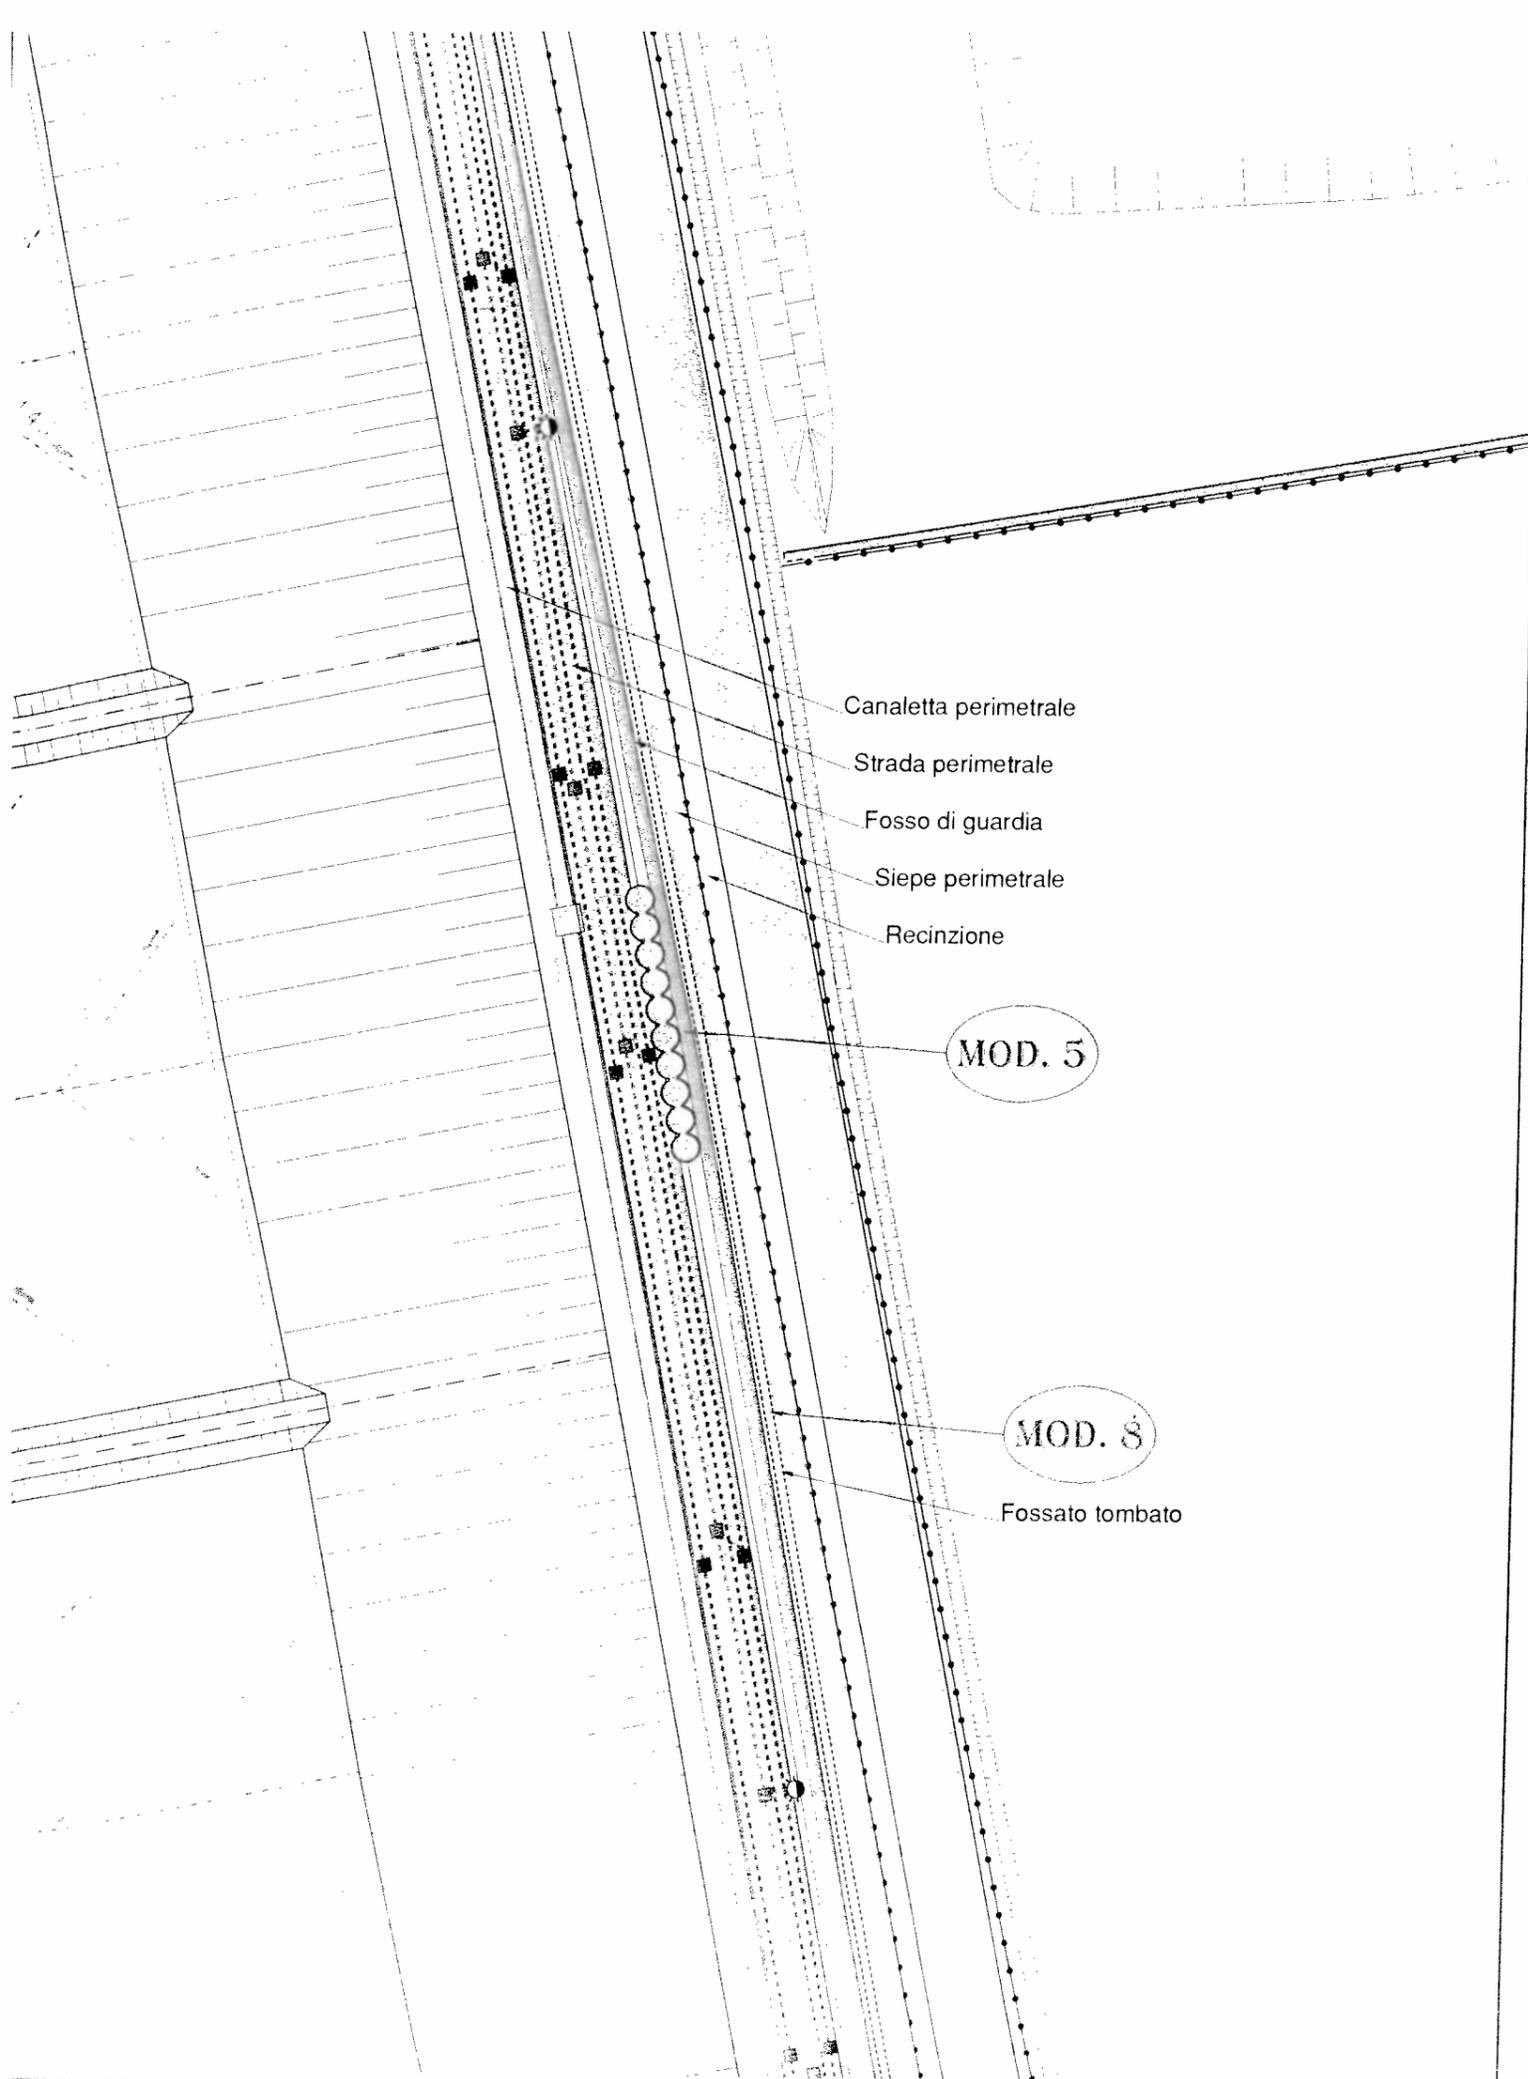

- rete principale
- Tubazione interrata di collettamento
- Tubazione flessibile non interrata
- Pozzetto di raccordo
- Pozzetto di rilancio
- Pompa di sollevamento
- Rete Impianto idrico
- Pozzetto di raccordo
- Cavidotto
- Impianto biogas
- Pozzetto di raccordo
- Cavidotto
- Rete monitoraggio falda
- Pozzetto di raccordo
- Cavidotto
- Quadri elettrici
- Contatore ENEL
- Quadro elettrico generale
- Quadro elettrico locale
- Rete illuminazione esterna
- Pozzetto di raccordo
- Punto luce
- Cavidotto
- Rete elettrica Forza Motrice
- Pozzetto di raccordo
- Tubo camicia in cls
- Cavo di collegamento alla pompa di sollevamento percolato
- Rete elettrica Impianti speciali
- Pozzetto di raccordo
- Cavidotto
- Rete Telefonica
- Pozzetto di raccordo
- Cavidotto

Canaletta perimetrale  
Strada perimetrale  
Fosso di guardia  
Siepe perimetrale  
Recinzione



LOTTO 1


LINEA ALTA TENSIONE 132 kV

OCPL1  
Impianto di combustione biogas  
Pozzetto di rilancio  
Sistemi di raccolta percolato

Baracche  
Canaletta perimetrale  
Strada perimetrale  
Fosso di guardia  
Siepe perimetrale  
Recinzione

FRUTT

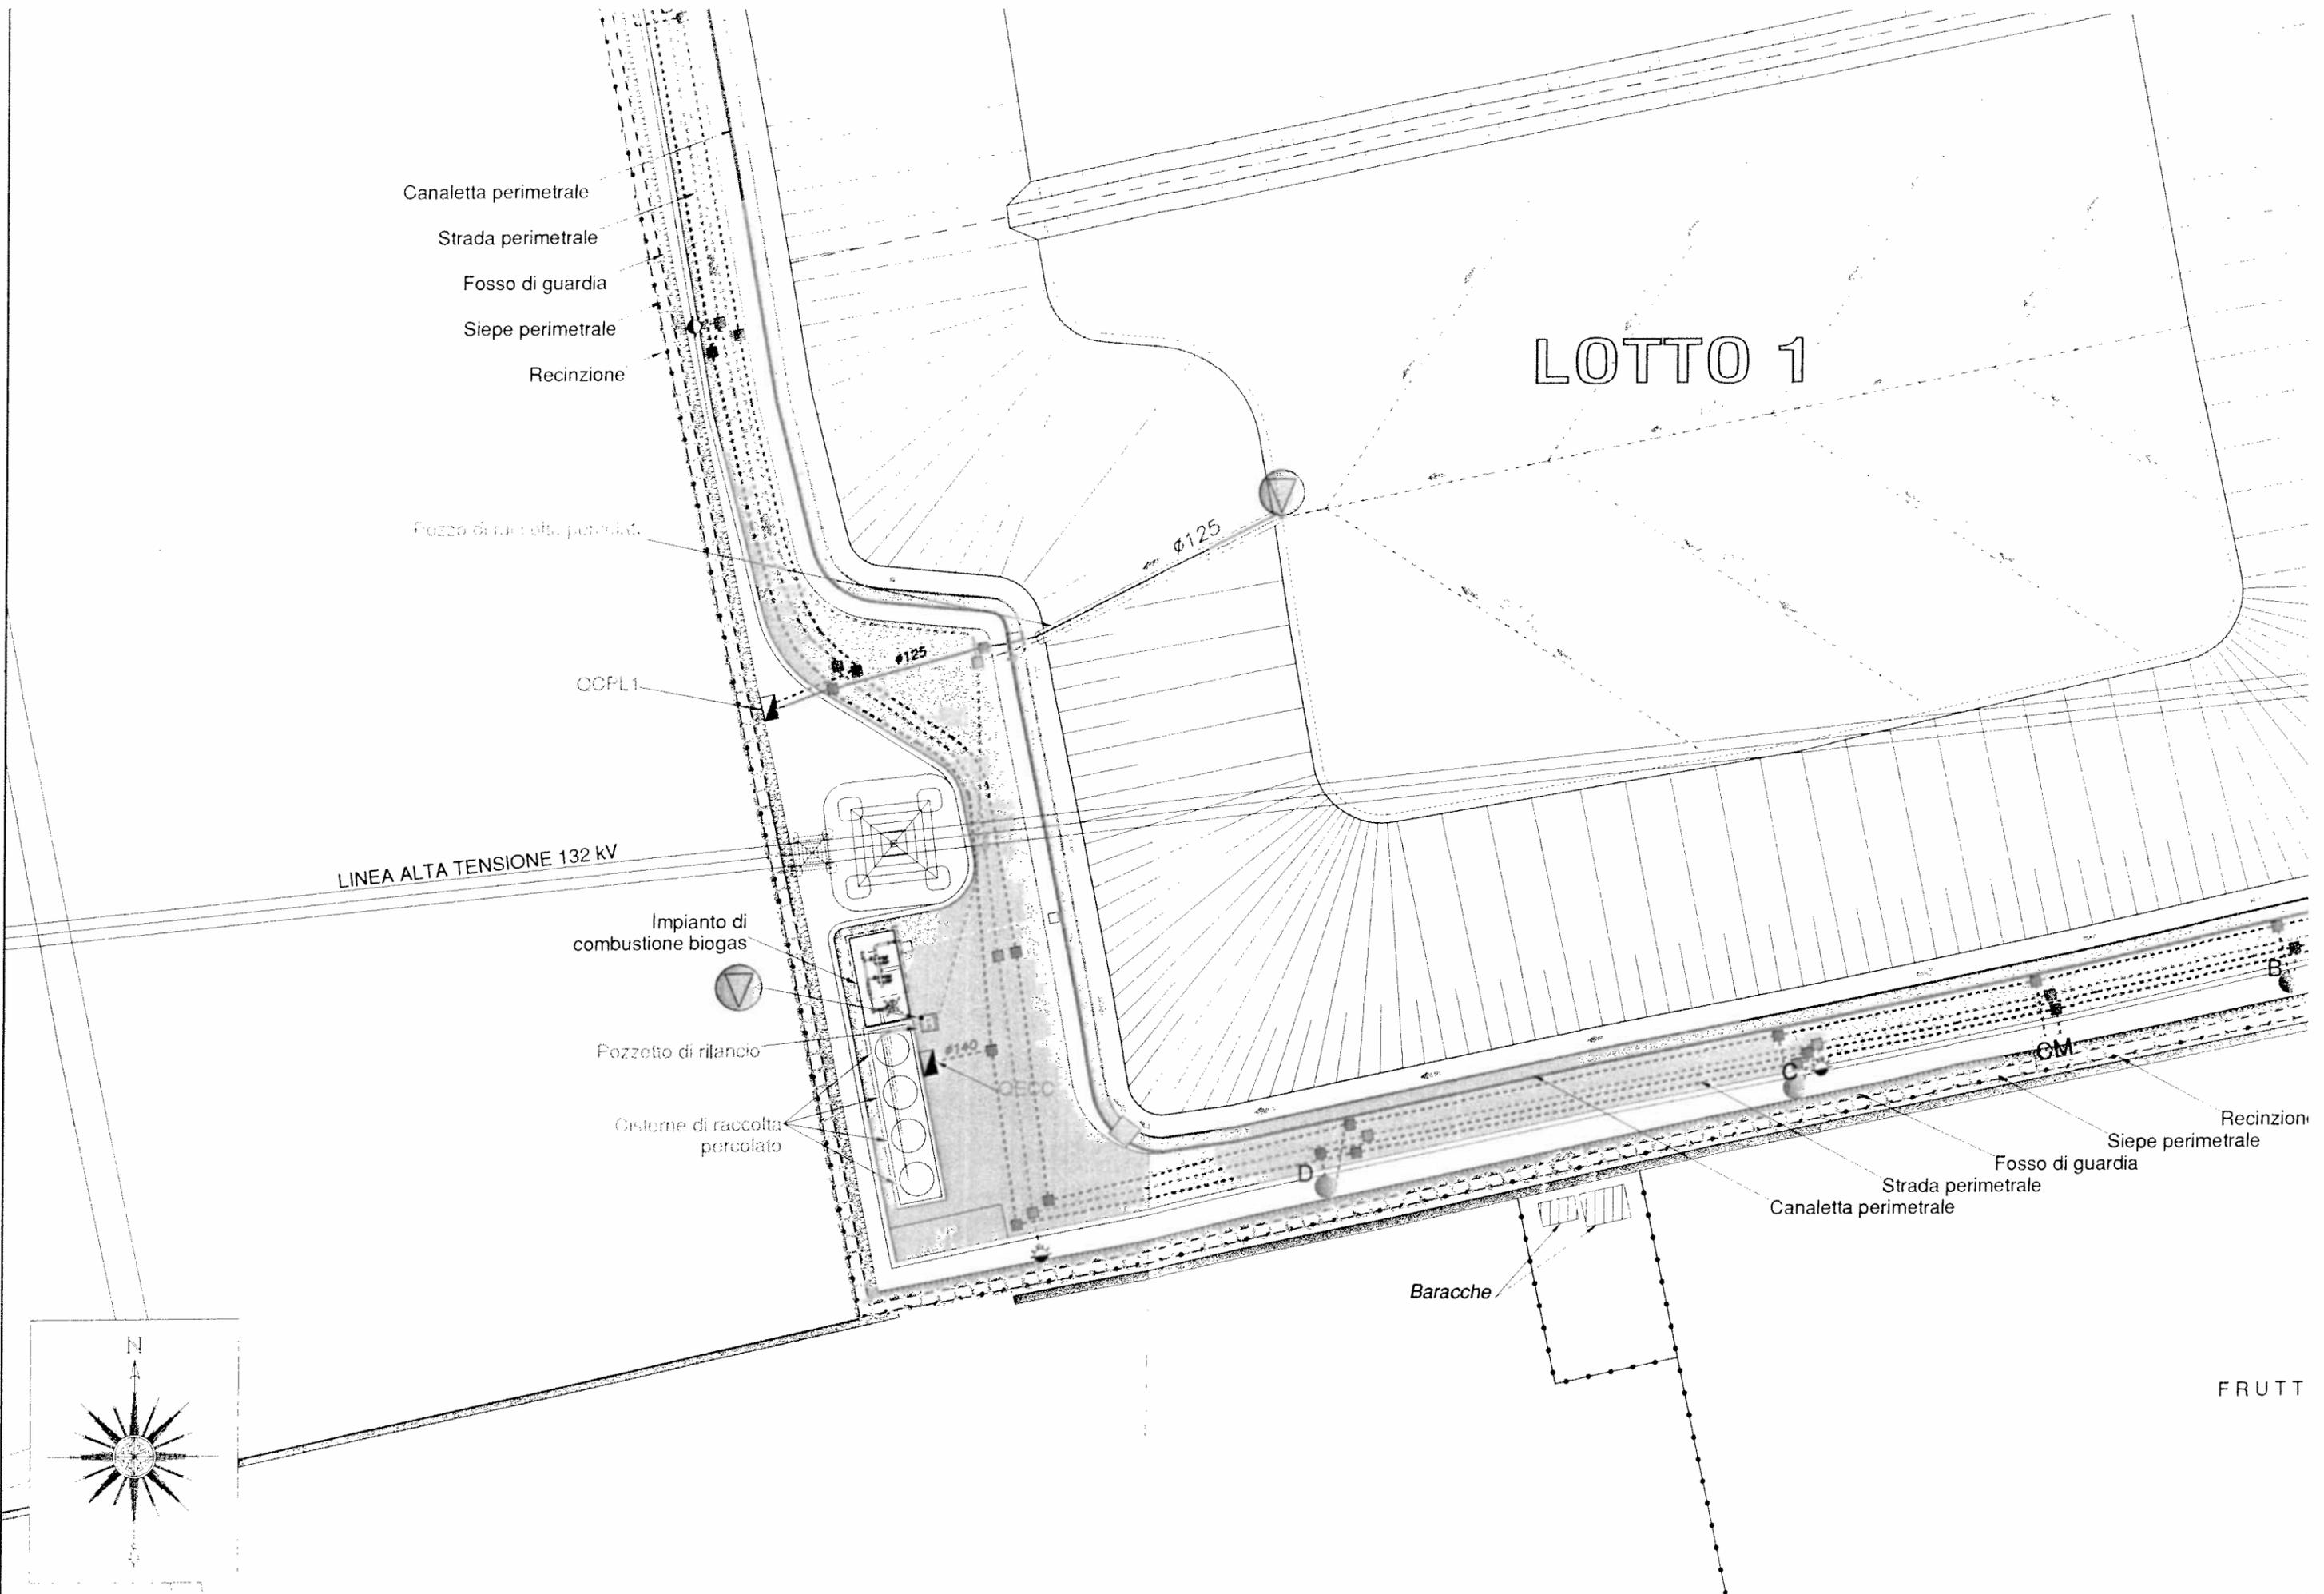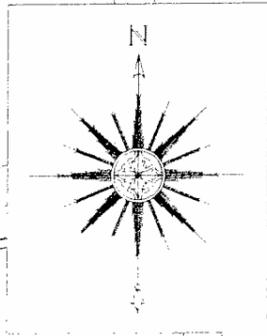

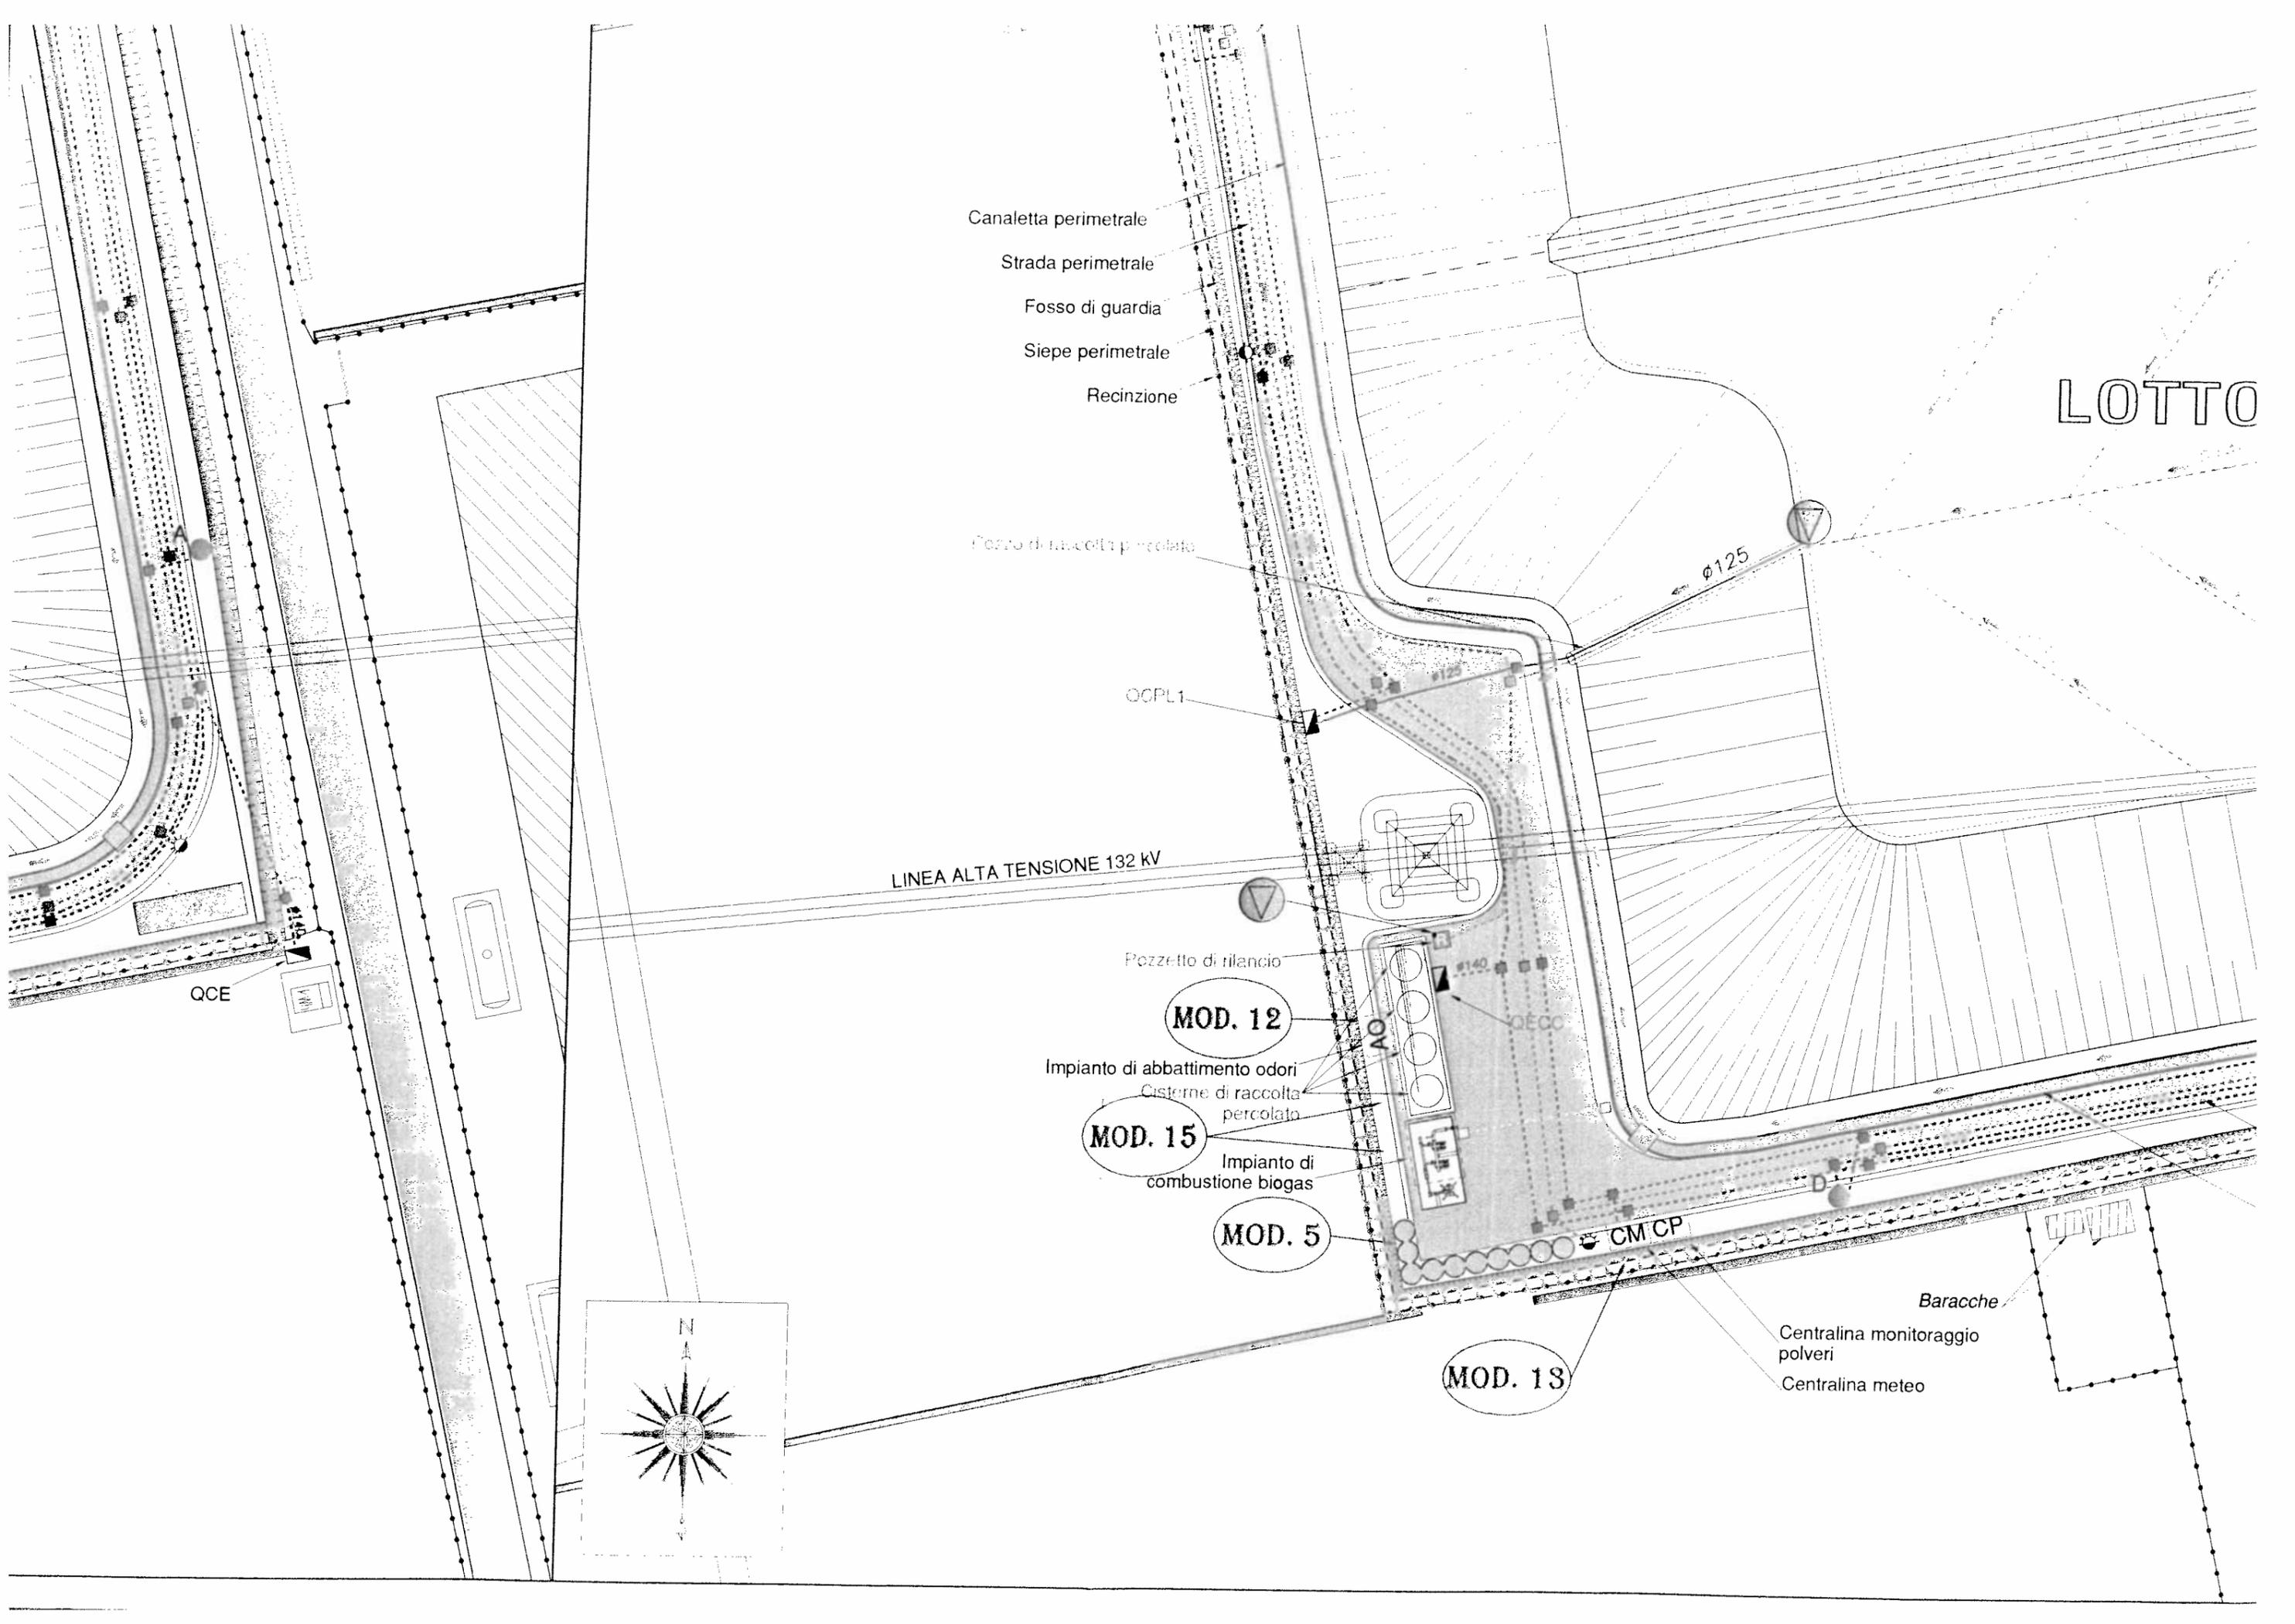

LOTTO

Canaletta perimetrale  
Strada perimetrale  
Fosso di guardia  
Siepe perimetrale  
Recinzione

Pozzo di raccolta percolato

OCPL1

LINEA ALTA TENSIONE 132 KV

Pozzetto di rilancio

MOD. 12

Impianto di abbattimento odori

Cisterne di raccolta percolato

MOD. 15


Impianto di combustione biogas

MOD. 5

MOD. 18

Centralina monitoraggio polveri  
Centralina meteo

Baracche

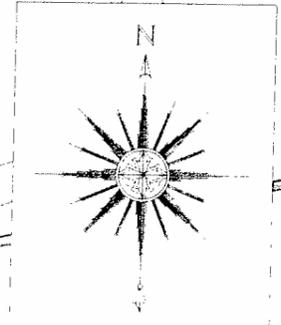

QCE

Ø125

CM/CP

QCC

QCC

AO

Ø140

D

A

Ø125

RECUPERO AMBIENTALE DELL'EX CAVA SIBERIE MEDIANTE LA PROGETTAZIONE DEFINITIVA PER LA COSTRUZIONE E LA GESTIONE OPERATIVA E POST-OPERATIVA DI UNA DISCARICA CONTROLLATA PROGRAMMATA

Realizzazione con il sistema del project financing - art.37bis L.n.109/94

MODIFICHE NON SOSTANZIALI

PROGETTO DEFINITIVO

PROGETTO APPROVATO/MODIFICHE NON SOSTANZIALI  
 Planimetria sottoservizi

N. ELABORATO

01

Progettista

Prof. Ing. Francesco Colleselli

DATA Settembre 2010

SCALA 1:500

Collaboratori

Ing. R. Boesso - Ing. A. Cisotto - Dott. S. Conte - Ing. G. Colleselli - Per. Agr. N. De Paoli  
 Dott. E.M. Ferrari - Dott. C. Nobile - Ing. S. Trevisan

Committente



A.T.I.  
**GEO NOVA S.p.A.**

Via Feltrina, 230/232 - 31100 Treviso (TV)

ADICO S.r.l.  
 ANDREOLA COSTRUZIONI GENERALI S.p.A.  
 AMBIENTE E SERVIZI S.r.l.  
 CARRON CAV. ANGELO S.p.A.  
 C.E.R. S.r.l.  
 DAL PRA' UGO E FIGLI S.n.c.  
 ETRA S.p.A.  
 GEO SERVICE S.r.l.  
 GUIDOLIN GIUSEPPE - ECO.G. S.r.l.

Consulenza geotecnica e idraulica:

**colleselli**  
 INGEGNERIA GEOTECNICA

Via Turazza, 48/E - 35128 Padova  
 Tel 049 776076 - Fax 049 776106  
 e-mail: info@geoencct.191.it

Studio di Impatto Ambientale:

**Studio Tecnico Conte & Pegorer**  
 ingegneria civile e ambientale

Via Siora Andriana del Vescovo, 7 - 31100 TREVISO  
 tel. 0422.30.10.20 r.a. fax 0422.42.13.01

Consulenza geologica ed idrogeologica:



Studio Associato Geodelta  
 Via Roma 28/3 - 35010 LIMENA (Padova)

Consulenza specialistica:

**PROGETTO  
 TERRA S.r.l.**  
 Tecnologie per l'ambiente

Via Stelvio, 16 - 20019 Settimo Milanese  
 Tel. (02) 32.85.388 - 32.82.873 - Fax (02) 32.85.668

