



- Area d'intervento Parco dello Sport: 3.667 mq
- DT01**
Pavimentazione in ghiaino lavato per percorso con pendenza 1%
Colorazione pavimentazione di colore bianco
tot: 304,06 mq
 - DT02**
Pavimentazione in ghiaino lavato con massetto forato
Colorazione pavimentazione di colore ocra
tot: 56,17 mq
 - DT02**
Pavimentazione antitrauma in sabbia
Sabbia a corpo tondeggiante con granulometria compresa tra 0.2 e 2 mm e grazie ad uno spessore di 30 cm si ottiene una protezione fino a 3m HIC, conforme alla UNI EN 1177
tot: 247,13 mq
 - DT03**
Pavimentazione in asfalto (in carico al terzo stralcio del progetto del bicigrill, non facente quindi parte del presente progetto esecutivo)
 - DT03**
Cordolo metallico
Profilato a "I" in acciaio zincato
h: 13 cm - spessore: 3 mm
tot: 385,35 ml
 - Tracciamenti**
Punti di riferimento 0.0
Centro dell'arco
Vertice

scala 1:200


DT01 Pavimentazione in ghiaino lavato
Colorazione pavimentazione di colore ocra
tot: 56,17 mq



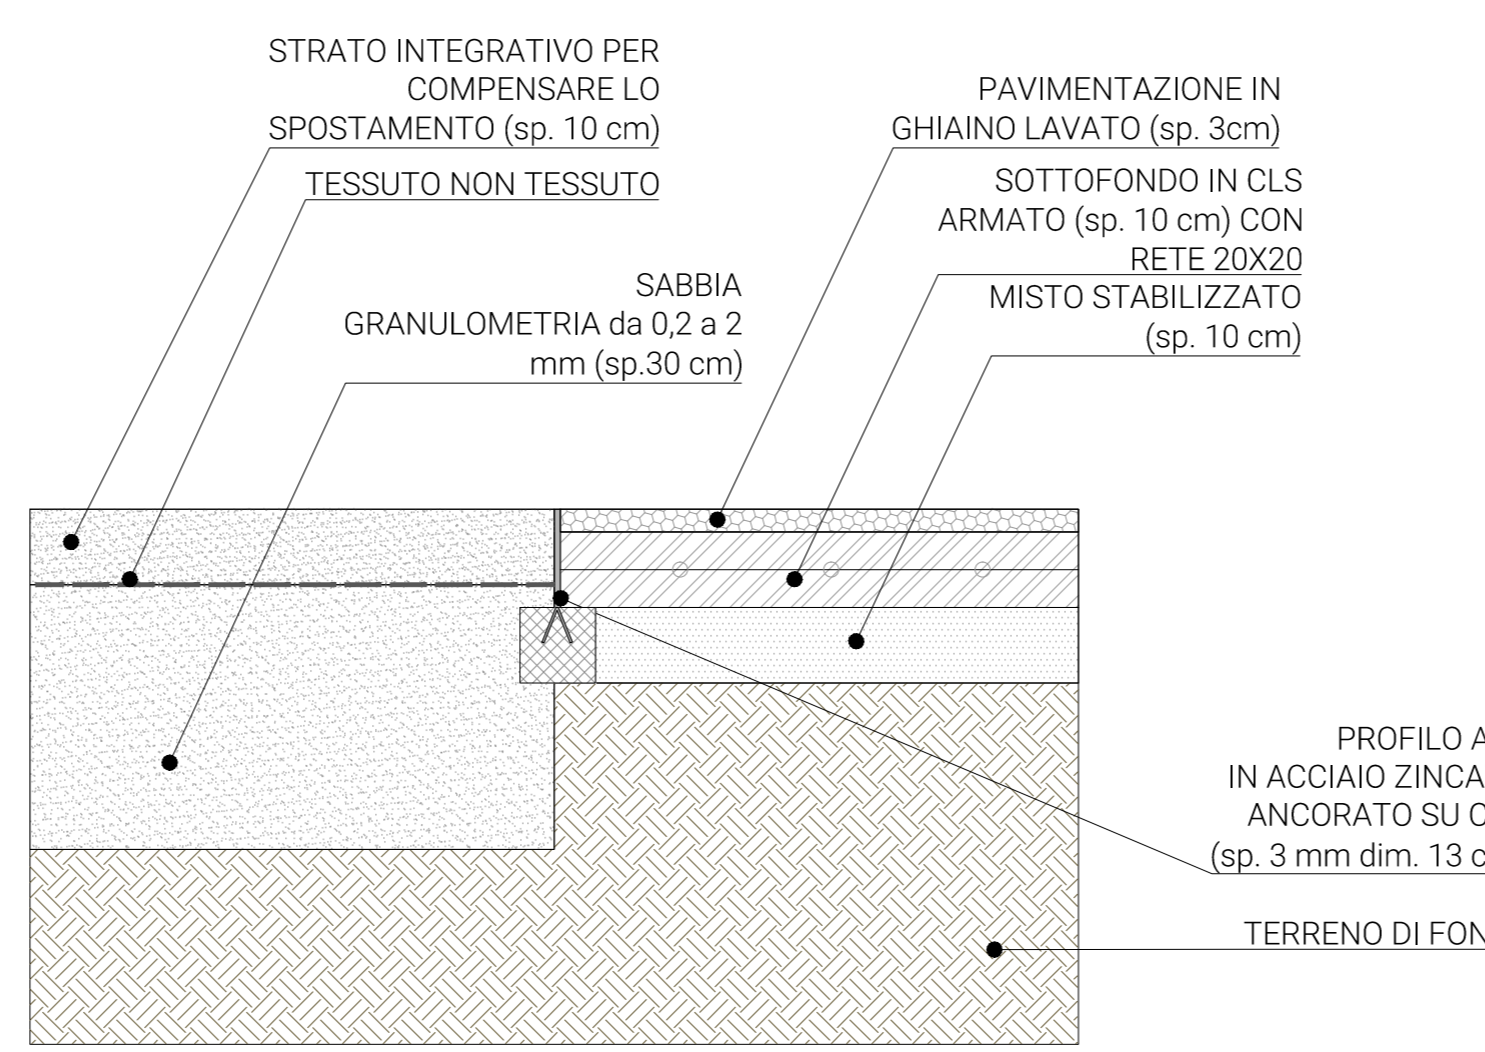
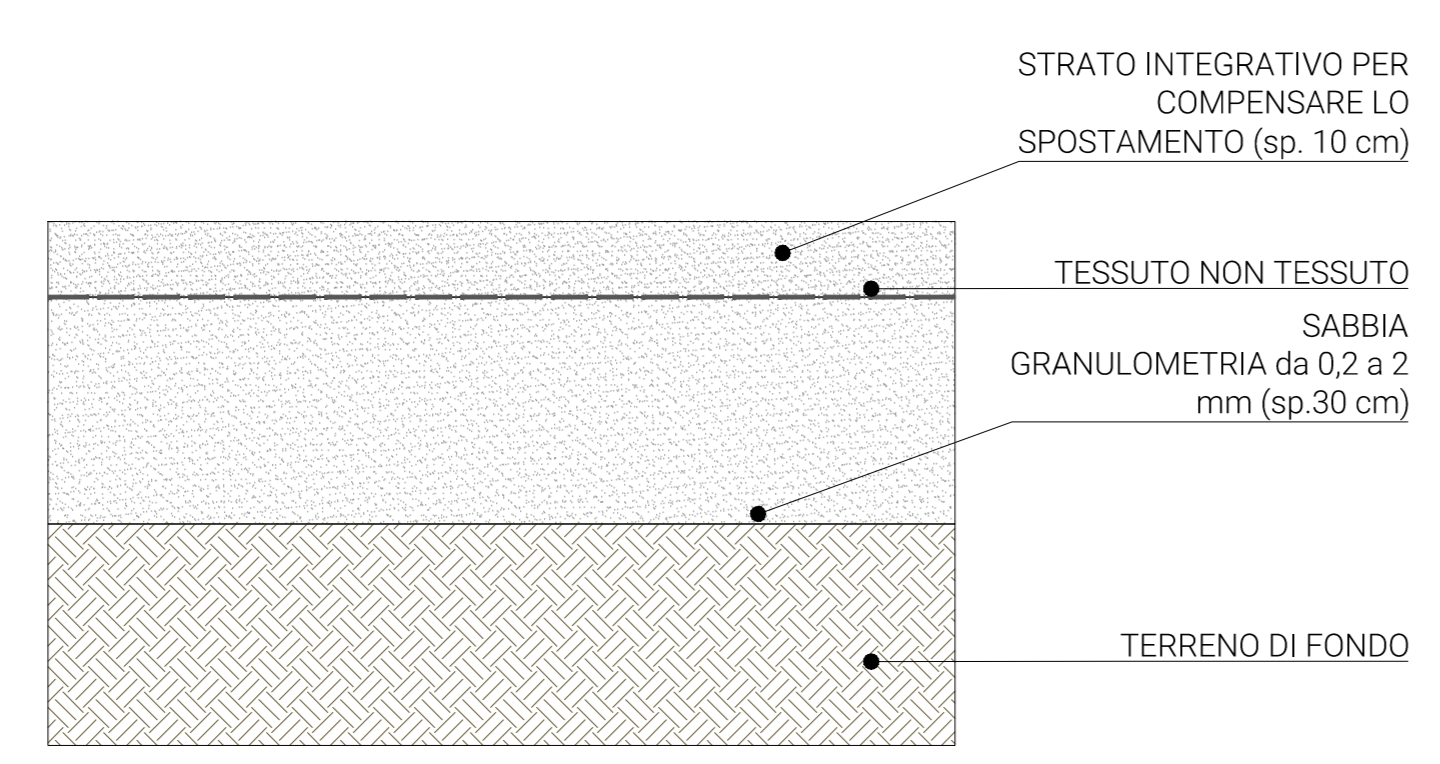
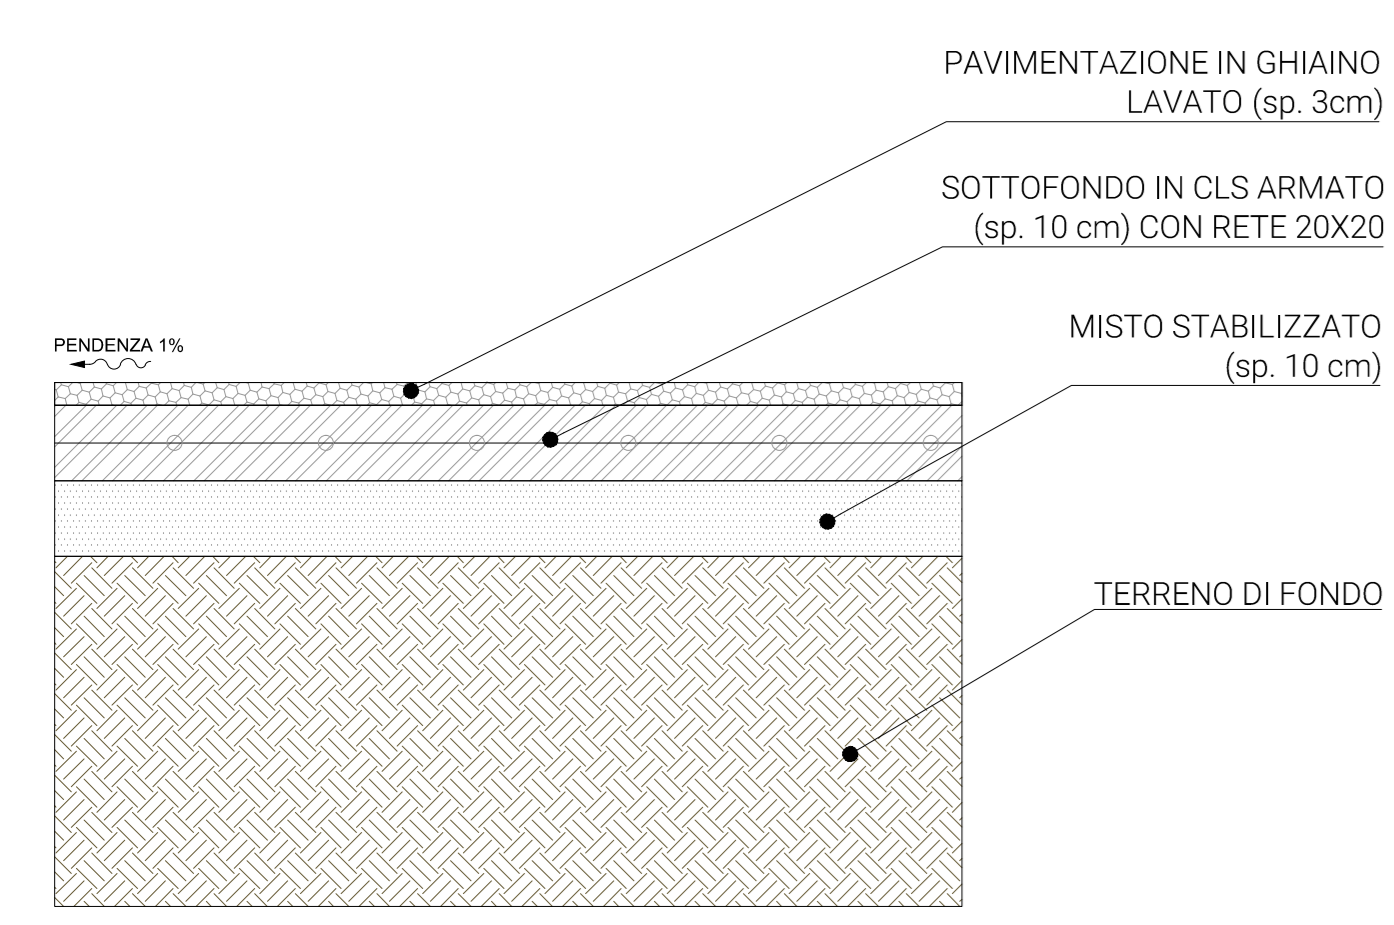
Colorazione pavimentazione di colore bianco
tot: 304,06 mq



DT02 Pavimentazione antitrauma in sabbia
Sabbia a corpo tondeggiante con granulometria compresa tra 0.2 e 2 mm e grazie ad uno spessore di 30 cm si ottiene una protezione fino a 3m HIC, conforme alla UNI EN 1177
tot: 247,13 mq



DT03 Cordolo metallico
Profilato a "I" in acciaio zincato
h: 12 cm - spessore: 3 mm
tot: 385,35 ml

Progetto esecutivo
Parco dello Sport
Località Marciaga, Comune di Costermano sul Garda

Il Committente
Comune di Costermano sul Garda
Piazza G.B. Ferraris 1
I - 37019 Costermano sul Garda (VR)

Progettazione paesaggistica
LAND
LAND Italia Srl
via Varese, 16
I - 20121 Milano
+39 02 806911 1
info@landit.com

Il progettista e Direttore Tecnico
Dr. Arch. Andrea Kipar

02	2017/12/15	Seconda emissione	ME	MP	AK
01	2017/11/30	Prima emissione	ME	MP	AK
Rev.	Data	Oggetto	Orig	Ver.	Appr.

n. elaborato
T05

Titolo
Pavimentazioni

Codice elaborato
T05

Scala
1:200 / 1:10

scala 1:10