DT07 Cancello tipo *"Nylofor 3D IT 2W"* a battente
n° 1 + 1 facente parte de progetto del terzo stralcio del bicigrill

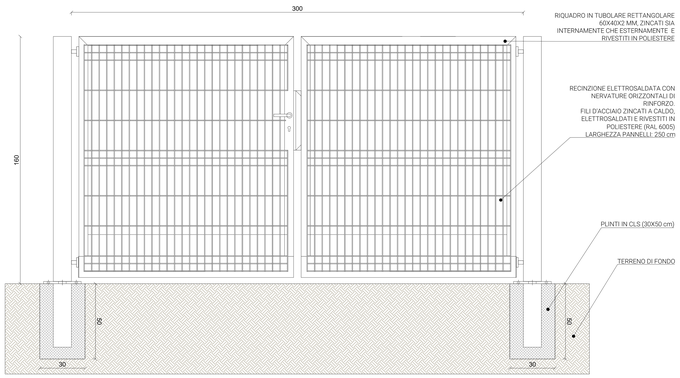

DT06 Cancello tipo *"Nylofor 3D IT modulare scorrevole"*
n° 1

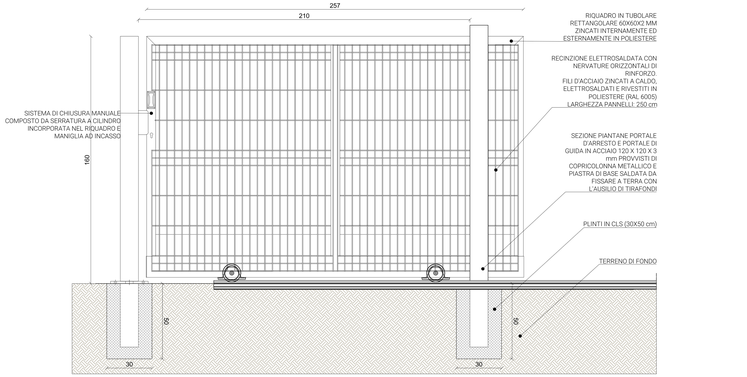

DT05 Recinzione tipo *"Nylofor 3D"* costituita da pannelli con nervature orizzontali e da palo quadro intermedio tipo *"Nylofor L200"*
n° 162 m (di cui 120 m all'interno del perimetro del Parco e dello Sport e 42 m facente parte del terzo stralcio del progetto del bicigrill e in carico del presente progetto)

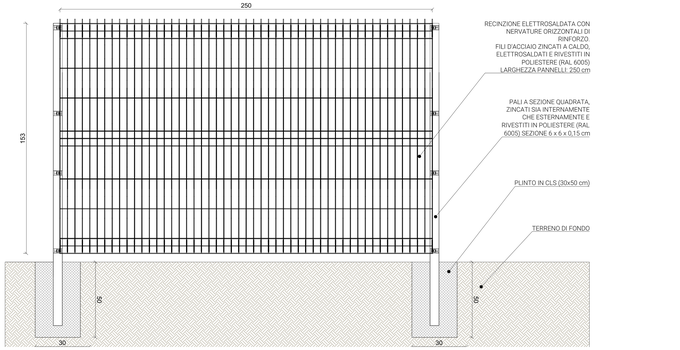

scala 1:10

Area d'intervento Parco dello Sport: 3.667 mq

Arredi

DT01 Cestino portarifiuti tipo *"Chia"*
n° 5

DT02 Fontana tipo *"Fuente"*
n°1

DT03 Sedute tipo *"Piana"*
① seduta curva 60 x 700 cm eseguita in 4 settori
② seduta lineare 60 x 110 cm
③ seduta lineare 60 x 300 cm
④ seduta curva 60 x 300 cm eseguita in pezzo unico

DT05 Recinzione tipo *"Nylofor 3D"* costituita da pannelli con nervature orizzontali e da palo quadro intermedio tipo *"Nylofor L200"*

DT06 Cancello tipo *"Nylofor 3D IT modulare scorrevole"*

DT07 Cancello tipo *"Nylofor 3D IT 2W"* a battente

Recinzione facente parte del terzo stralcio del progetto del bicigrill in carico al presente progetto

Cancello tipo *"Nylofor 3D IT 2W"* a battente facente parte del terzo stralcio del progetto del bicigrill in carico al presente progetto

Attrezzature

① Struttura gioco tipo *"Playbooster"*

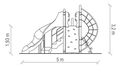

② Impianto lead

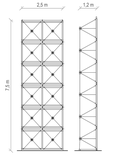

③ Traverso boulder

Tracciamenti

Punti di riferimento 0.0

Centro dell'arco

Vertice

DT01 Cordolo marciapiede e attacco palo recinzione
(il cordolo e la pavimentazione in asfalto fanno parte del terzo stralcio del progetto del bicigrill)

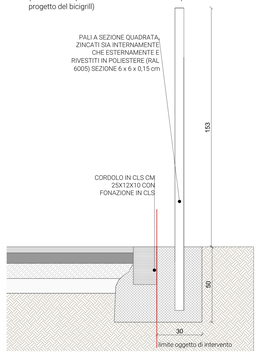

DT02 Cestio tipo *"Chia"*
n° 5

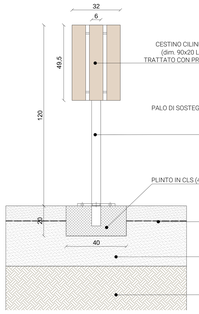

DT03 Fontana tipo *"Fuente"*
n° 1

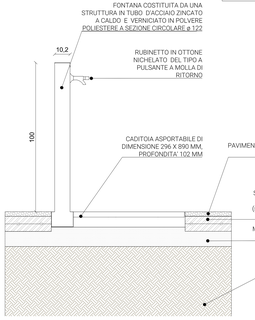

DT04 Seduta tipo *"Piana"*
n° 2 curve
n° 2 lineari

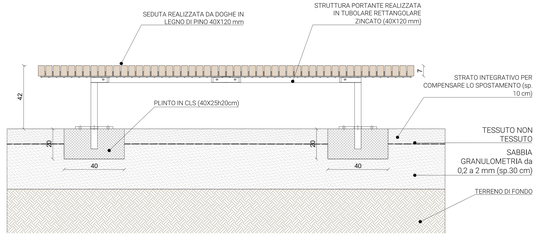

scala 1:10

Progetto esecutivo

Parco dello Sport

Località Marciaga, Comune di Costermano sul Garda

Il Committente

Comune di Costermano sul Garda
Piazza G.B. Ferrarini,1
IT - 37016 Costermano sul Garda (VR)

Progettazione paesaggistica

LAND Italia Srl
Via Tortona 31
IT - 20123 Milano
+39 02 89681111
italia@land.eart.com

Il progettista e Direttore Tecnico
Dr. Arch. Andreas Kupar

Rev.	Data	Oggetto	Ord.	Ver.	Appr.
02	2017/10/16	Seconda emissione	ME	MP	AK
01	2017/11/30	Prima emissione	ME	MP	AK

n. elaborato: T07

Titolo: Arredi

Codice elaborato: T07

Scala: 1:200 / 1:10

Questo documento non può essere utilizzato esclusivamente per il fine/i previsto dal contratto in base al quale lo stesso è stato fornito. Le informazioni, anche parziali, contenute in questo documento non possono essere rivelate a soggetti di proprietà di terzi senza previa autorizzazione da parte del LAND Italia Srl. Il contenuto del documento e' protetto dalle norme sul diritto d'autore e sulla proprieta intellettuale.