

- IRRIGAZIONE**
- Linea acquedotto PA
 - Adduzione idrica - pressione esercizio 2 atm.
 - PROGRAMMATORE Programmatore elettronico
 - VALVOLA DRENAGGIO Valvola di drenaggio
 - RUBINETTO Rubinetto
 - FONTANELLA Fontanella
 - Pozzetto Principale con elettrovalvole, vedi dettaglio 04
 - Pozzetto rompitratta in resina
 - Rete idrica principale PE80 SDR11 Ø 50
 - Rete idrica di zona PE80 SDR11 Ø 40
 - Rete idrica di zona PE80 SDR11 Ø 40 - irrigazione d'emergenza / rubinetti
 - Rete idrica di zona PE80 SDR11 Ø 40 per fontanella
 - Rete idrica di zona tubo DN 16 PN 2.5 Ø 32 ala gocciolante
 - Rete idrica di zona PE80 SDR11 Ø 32 irrigazione per alberi (Quercus robur) con anello Ø 16 , vedi dettaglio 02
 - Rete idrica di zona PE80 SDR11 Ø 32 irrigazione per alberi (Olea europea) con anello Ø 16 , vedi dettaglio 02
 - Controtubo in pvc per aree pavimentate
 - Area ad ala gocciolante antidenante e anticompensante con rivestimento in poliestere intrecciato diam. 16 mm con gocciolatori da 2,1l/h ogni 33 cm rivestiti con calza in poliestere





scala 1:200

DT01 Schema di montaggio tipologia ala gocciolante

DT02 Schema di montaggio tipologia anello gocciolante

DT03 Sezione tipologica pozzetto in resina

DT04 Schema pozzetto principale adduzione / elettrovalvole / programmatore

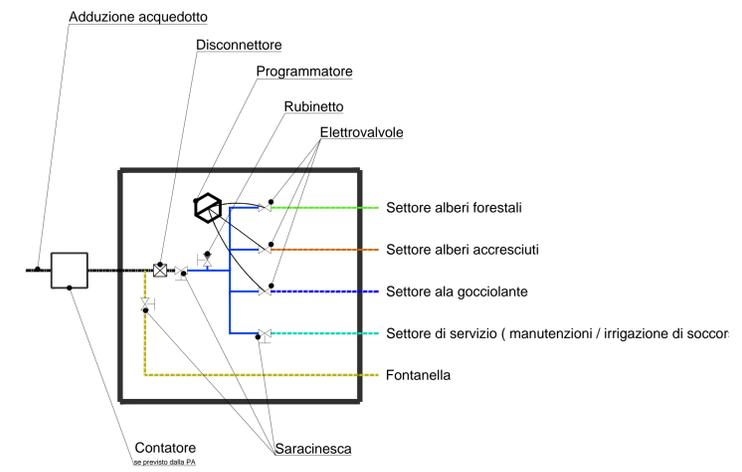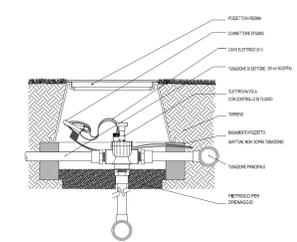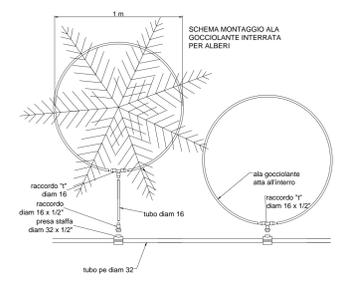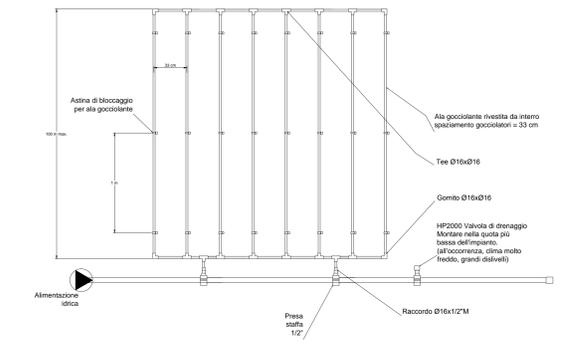

Progetto esecutivo
Parco dello Sport
Località Marciaga, Comune di Costermano sul Garda

Il Committente
Comune di Costermano sul Garda
Piazza S.S. Feltrina 1
I - 37019 Costermano sul Garda (VR)

Progettazione paesaggistica

LAND
LANDSCAPE ARCHITECTURE NATURE DEVELOPMENT

LAND Italia Srl
via Varese, 16
I - 20137 Milano
+39 02 806911 1
info@land.com

Il progettista e Direttore Tecnico
Dr. Arch. Andrea Kipar

02	2017/12/15	Seconda emissione	ME	MP	AK
01	2017/11/30	Prima emissione	ME	MP	AK
Rev.	Data	Oggetto	Orig.	Ver.	Appr.

n. elaborato **T08** Titolo **Irrigazione**

Codice elaborato **T08** Scala **1:200**

Questo documento può essere utilizzato esclusivamente per le finalità previste dal contratto in base al quale lo stesso è stato fornito. La riproduzione, la ristampa e comunque ogni utilizzo per finalità diverse sono vietati in assenza di preventiva autorizzazione da parte di LAND Italia Srl. Il contenuto del documento è protetto dalle norme sul diritto d'autore e sulla proprietà intellettuale.