




SEZIONE 01

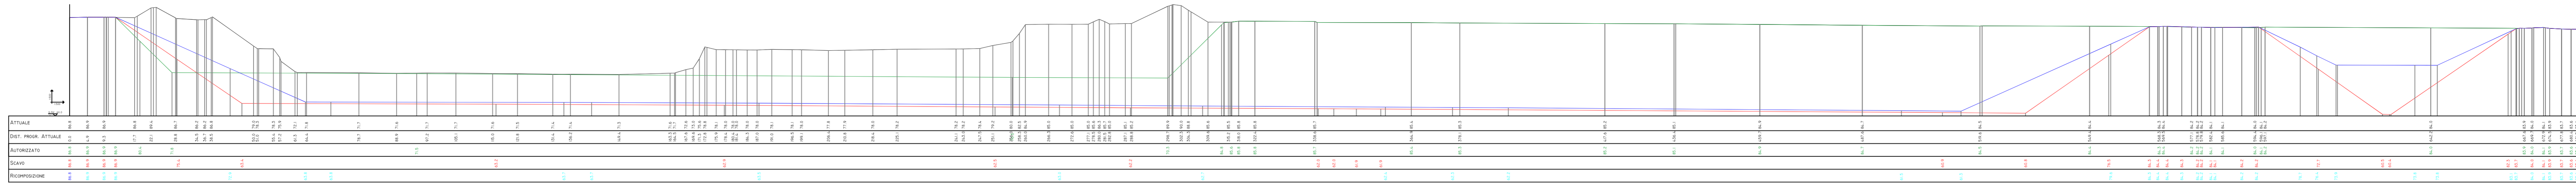

SEZIONE 02

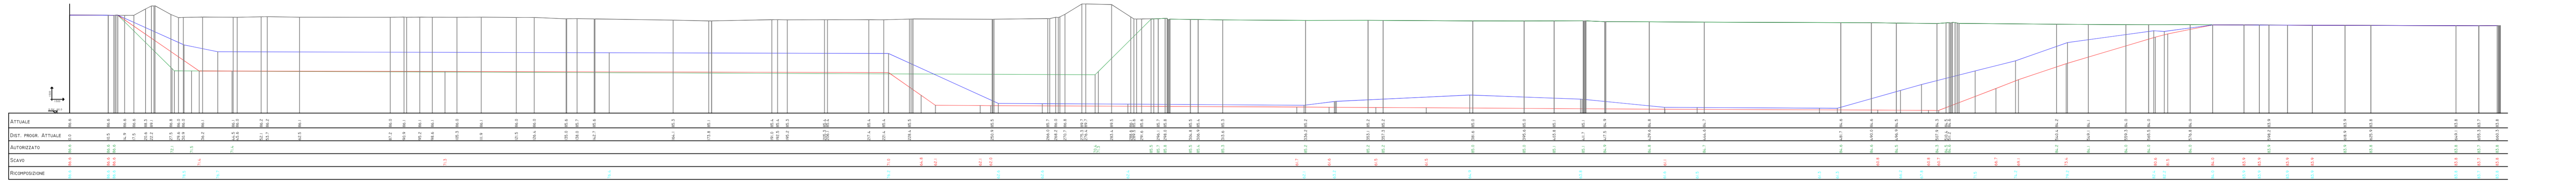

SEZIONE 03

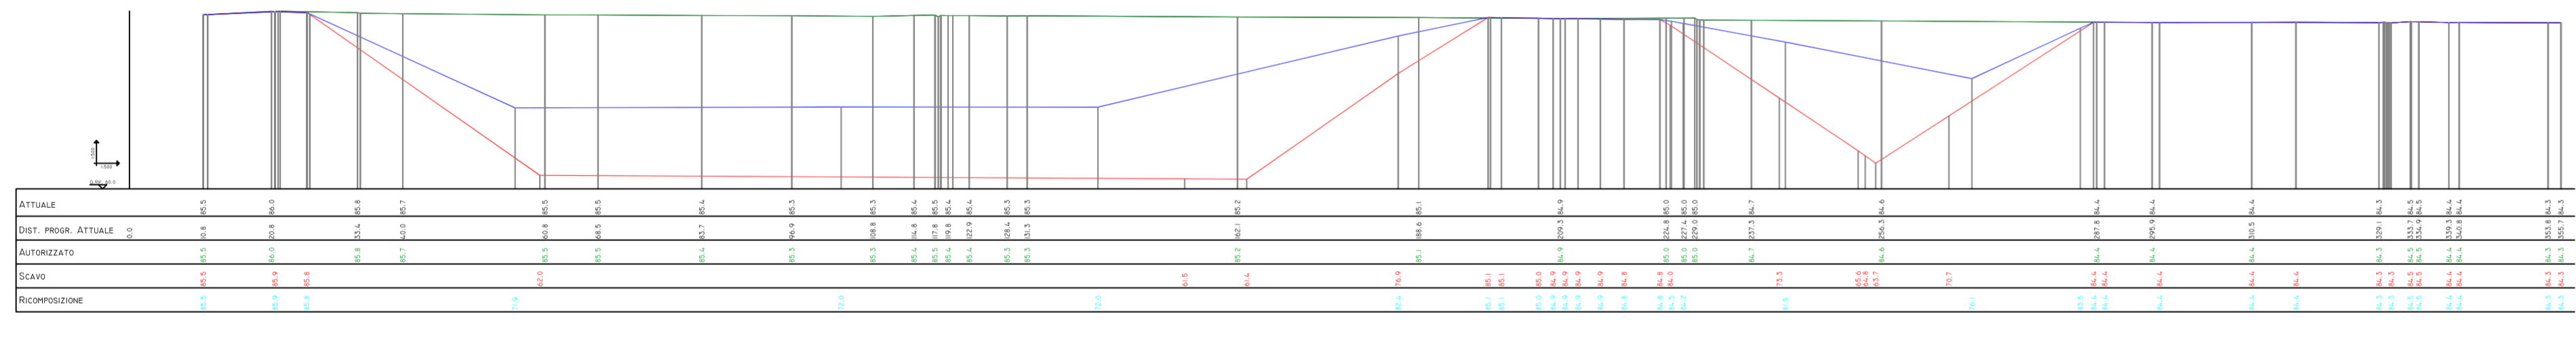

LEGENDA

- STATO ATTUALE
- SEZIONE AUTORIZZATA
- PROGETTO DI AMPLIAMENTO
  - SEZIONE DI SCAVO
  - SEZIONE DI RICOMPOSIZIONE

REGIONE VENETO  
 PROVINCIA DI VERONA  
 COMUNE DI SOMMACAMPAGNA

PROGETTO PER L'AMPLIAMENTO  
 DI UNA CAVA DI GHIAIA, IN LOCALITA'  
 BETLEMME, COMUNE DI SOMMACAMPAGNA,  
 DENOMINATA  
 "CORTE BETLEMME"

TAVOLA  
 06

SEZIONI 01 - 02 - 03

Progettista

ING. GREGORIO GIOVANE  
 VIA DONIZZETTI, 11 - 37024 NEGRAR (VR)

DOTT. C. BAGOLINI  
 VIA VALCEREA, 3 - 37014 CASTELNUOVO DEL GARDA (VR)

Committente

S.E.I. SOCIETÀ ESCAVAZIONE INERTI S.R.L.  
 VIA CAMPOSOLO, 198  
 37047 SAN BONIFACIO (VR)

SCALA 1:500

DATA: DICEMBRE 2009

REV.: 00