




SEZIONE 04

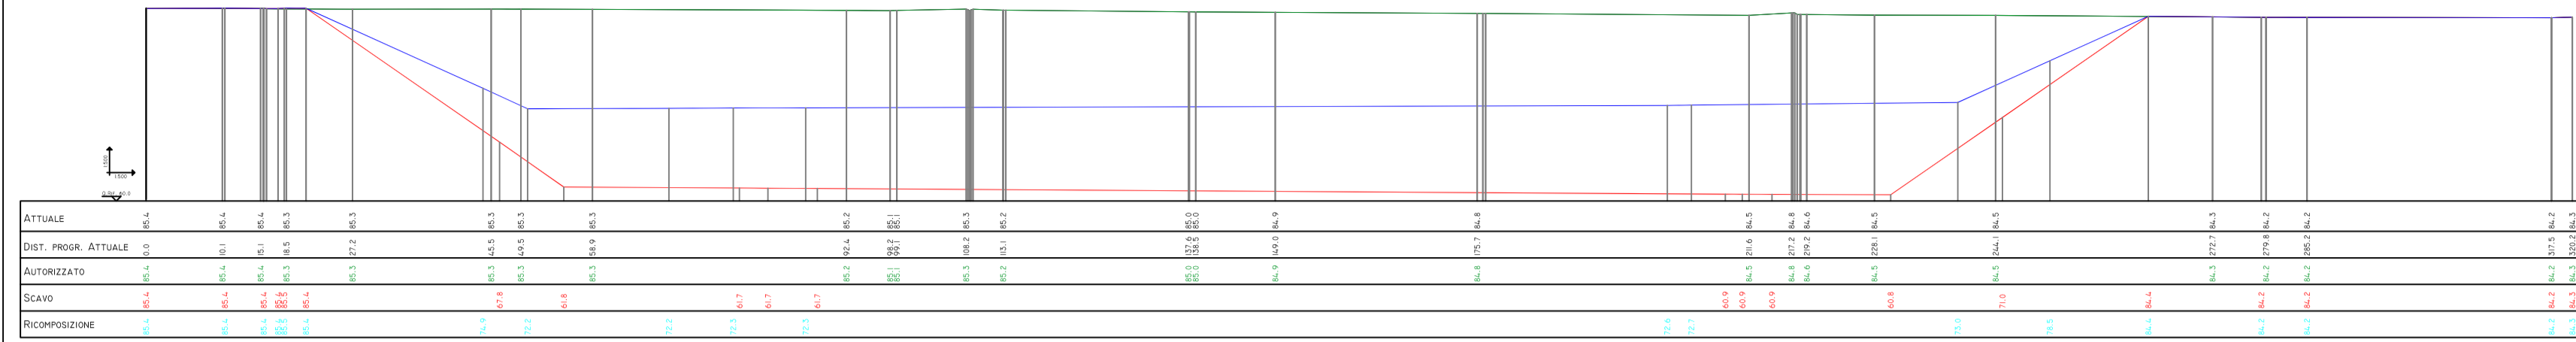


SEZIONE 05

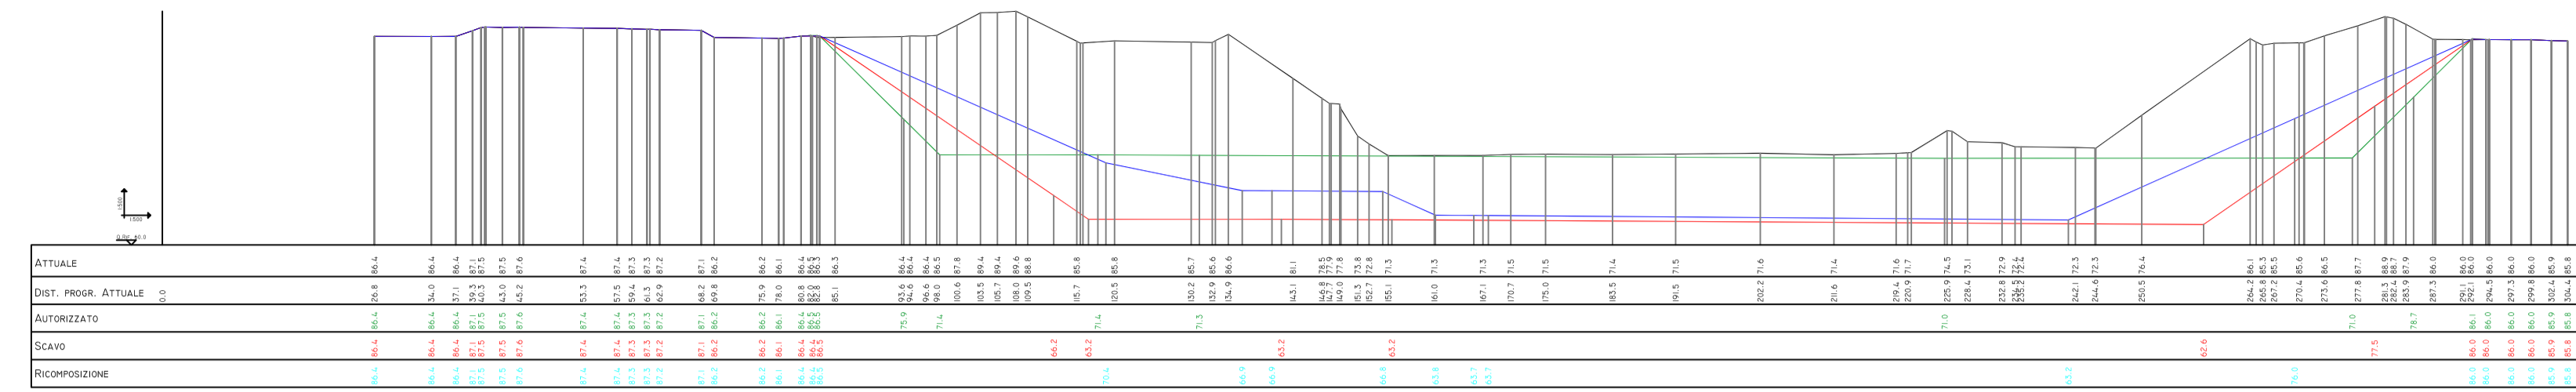

SEZIONE 06

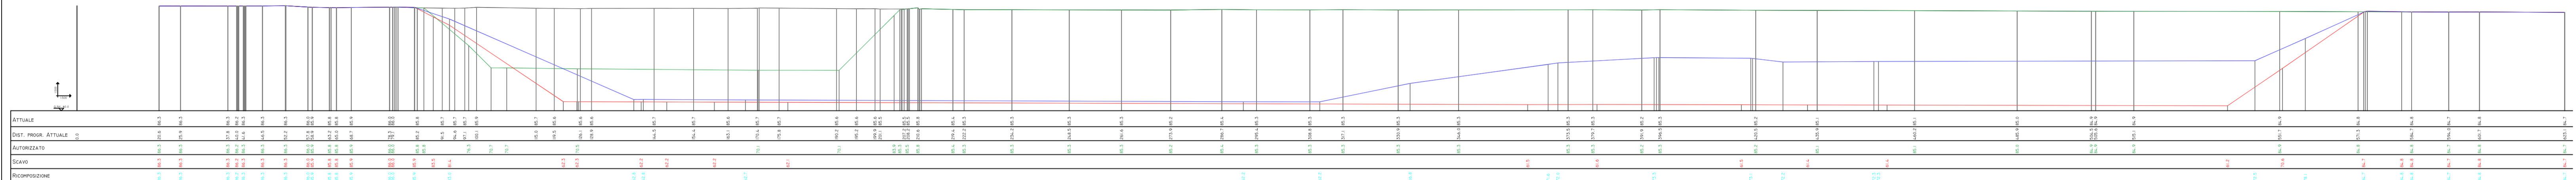

SEZIONE 07

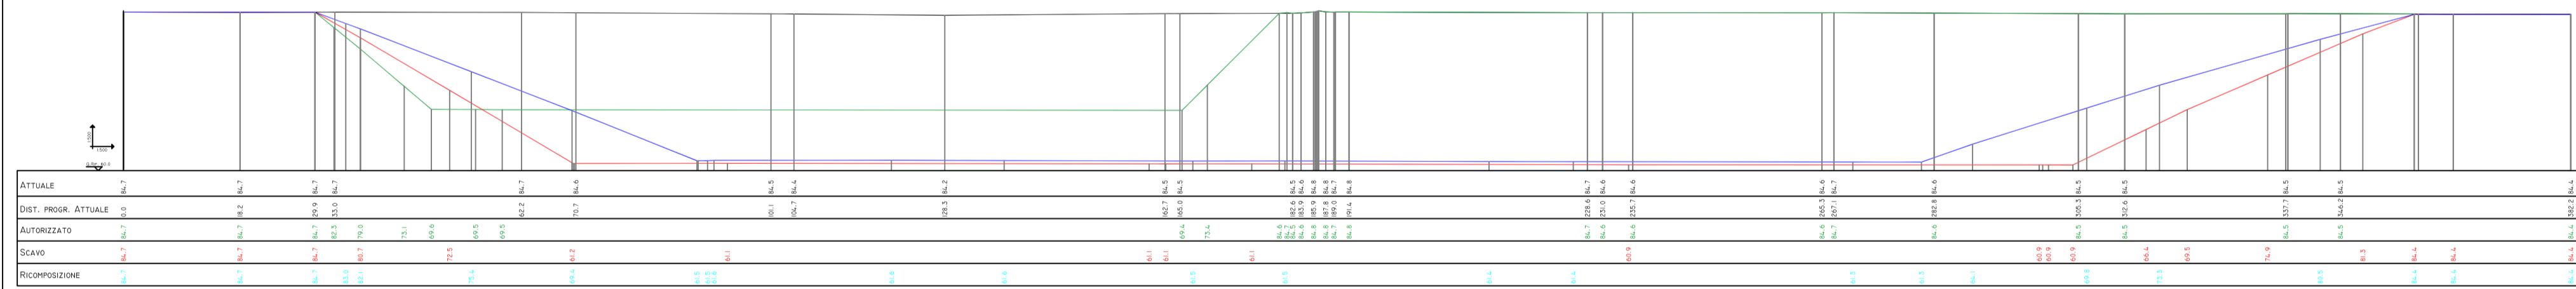

LEGENDA

- STATO ATTUALE
- SEZIONE AUTORIZZATA
- PROGETTO DI AMPLIAMENTO
- SEZIONE DI SCAVO
- SEZIONE DI RICOMPOSIZIONE

REGIONE VENETO
 PROVINCIA DI VERONA
 COMUNE DI SOMMACAMPAGNA

PROGETTO PER L'AMPLIAMENTO
 DI UNA CAVA DI GHIAIA, IN LOCALITA'
 BETLEMME, COMUNE DI SOMMACAMPAGNA,
 DENOMINATA
 "CORTE BETLEMME"

TAVOLA
 07

SEZIONI 04 - 05 - 06 - 07

Progettista

ING. GREGORIO GIOVANE
 VIA DONIZZETTI, II - 37024 NEGRAR (VR)

DOTT. C. BAGOLINI
 VIA VALCEREA, 3 - 37014 CASTELNUOVO DEL GARDA (VR)

Committente

S.E.I. SOCIETÀ ESCAVAZIONE INERTI S.R.L.
 VIA CAMPOROSOLO, 198
 37047 SAN BONIFACIO (VR)

SCALA 1 : 500

DATA: DICEMBRE 2009

REV.: 00